PRZEKRÓJ A-A

PRZEKRÓJ B-B

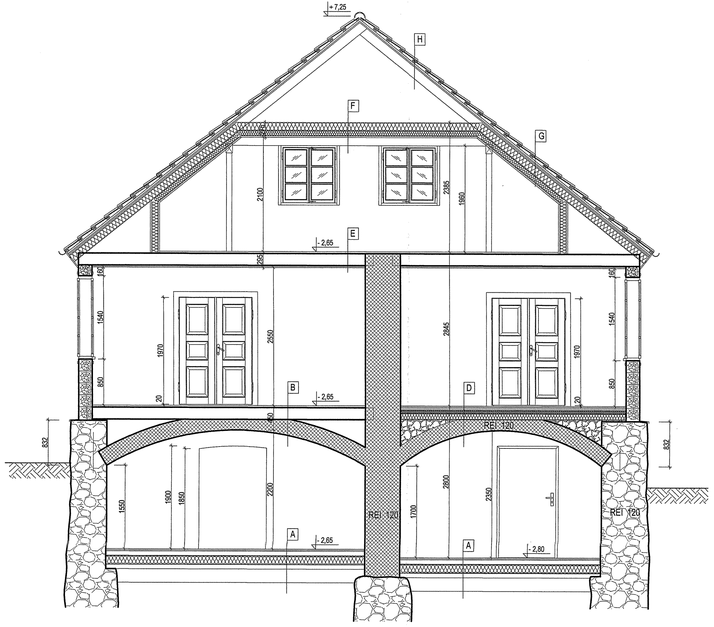

A WARSTWY PODŁOGI NA GRUNCIE W PIWNICY

- rystykalne płytki ceramiczno, formowane ręcznie o wym. 200x200x15 mm + cokół ceramiczny o wym. 30x200x12 mm
- wylewka samopoziomująca gr.1÷2 cm
- wylewka betonowa C15/20 zbrojona siatką zgrzewana ø6 co 10 cm ze stali B35r50s - gr. 8,0 cm
- warstwa ochronna z folii izolacyjnej PE - gr. 0,2 mm
- styropian hydrofobowy twardy (Pumax=60 kN/m2) - gr. 15 cm
- izolacja wodoszczelna: 2 x papa termozgrzewalna podkładowa - gr. 10 mm
- chudy beton C12.5/15 o konsystencji gęstoplastycznej - gr. 8 cm
- podsypka piaskowa zagęszczana mechanicznie i gr. 25 cm

B WARSTWY STROPU NAD PIWNICĄ

- deski podłogowe modrzewiowe postarzane, gr. 3,8 cm szer. 25÷30 cm + listewki przypodłogowe dreniane
- legary dreniane 18x22cm
- murowany strop sklepiony
- tynk cementowo - wapienny gr. 1,5 cm

C WARSTWY STROPU NAD PIWNICĄ W POMIESZCZENIU GOSPODARCZYM

- płytki grzesowe układane na zaprawie klejącej gr. 16 mm
- istniejące warstwy stropowe
- tynk cementowo - wapienny gr. 1,5 cm

D WARSTWY STROPU NAD PIWNICĄ W SALI EKSPOZYCYJNEJ - KUCHNI

- rustykalne płytki ceramiczne, formowane ręcznie o wym. 200x200x15 mm układane na kleju wysokoelastycznym gr. 0,5 cm + cokół ceramiczny 30x200x12 mm
- jastrych cementowy z dodatkiem plastyfikatorów gr. 6 cm
- mata styropianowa z folią aluminiową pod ogrzewanie podłogowe gr. 5,0 cm
- styropian EPS gr. 11 cm z paskiem brzegowym na obrzeżach pomieszczń
- folia PE gr. 0,2 mm
- w przypadku braku wypełnienia, pachę stropu sklepionego, wypełnić do poziomu zwornika zasypką z keramzytu
- strop sklepiony
- tynk cementowo - wapienny gr. 1,5 cm

E WARSTWY STROPU NAD PARTEREM

- deski podłogowe modrzewiowe postarzane, gr. 3,8 cm szer. 25÷30 cm + listewki przypodłogowe dreniane
- legary dreniane 18x22 cm
- deski dreniane gr. 2,5 cm
- tynk cementowo - wapienny gr. 1,5 cm

F WARSTWY STROPU NAD PODDASZEM

- wełna mineralna twarda gr. 25 cm
- izolacja folia PE gr. 0,2 mm
- deski dreniane frezowane gr. 2,6 cm
- jętki dreniane 12x15 cm

G WARSTWY DACHU PONIŻEJ STROPU PODDASZA

- dachówka ceramiczna esówka
- łaty dreniane 50x30 mm, zaimpregnowane biotycznie i NRO
- kontłaty dreniane 50x30 mm, zaimpregnowane biotycznie i NRO
- folia wiatroizolacyjna
- deskowanie pełne z desek zaimpregnowane biotycznie i NRO gr. 2,6 cm
- wełna mineralna gr. 15 cm układana między istn. krokwiami
- krokwie 15x17 cm
- drewniana konstrukcja nośna pod montaż deskowania pełnego zaimpregnowana biotycznie i NRO + wełna mineralna układana miedzy elementami konstrukcji gr. 10 cm
- izolacyjna folia PE gr. 0,2 mm
- deskowanie pełne z desek zaimpregnowane biotycznie i NRO gr. 2,6 cm
- tynk cementowo - wapienny gr. 1,5 cm

H WARSTWY DACHU POWYŻEJ STROPU PODDASZA

- dachówka ceramiczna esówka
- łaty dreniane 40x30 mm, zaimpregnowane biotycznie i NRO
- kontłaty dreniane 50x30 mm, zaimpregnowane biotycznie i NRO
- folia wiatroizolacyjna
- deskowanie pełne z desek zaimpregnowane biotycznie i NRO gr. 2,6 cm
- krokwie 15x17 cm - istniejące

I WARSTWY DASZKÓW LUKARN

- dachówka ceramiczna esówka
- łaty dreniane 40x30 mm, zaimpregnowane biotycznie i NRO
- kontłaty dreniane 40x30 mm, zaimpregnowane biotycznie i NRO
- folia wiatroizolacyjna
- deskowanie pełne z desek zaimpregnowane biotycznie i NRO gr. 2,6 cm
- krokwie 6x12 cm

J PROJEKTOWANY DASZEK KOPERTOWY

- dachówka ceramiczna esówka
- łaty dreniane 40x30 mm, zaimpregnowane biotycznie i NRO
- kontłaty dreniane 40x30 mm, zaimpregnowane biotycznie i NRO
- folia wiatroizolacyjna
- deskowanie pełne z desek zaimpregnowane biotycznie i NRO gr. 2,6 cm
- projektowana konstrukcja daszku zaimpregnowana biotycznie i NRO
- deskowanie pełne gr. 2,5 mm

K WARSTWY PODESTU SCHODÓW ZEWNĘTRZNYCH

- deskowanie pełne gr. 2,6 cm
- legary dreniane 60x60 mm zaimpregnowane biotycznie i NRO
- 2x papa izolacyjna
- szlichta betonowa ze spadkiem 1% + wtopiona rynna o wym. 50x30 mm ułożona w spadku
- istniejący cokół kamienny / strop

KOMENDA WOJEWÓDZKA PAŃSTWOWEJ STRAŻY POŻARNEJ w Warszawie
WYDZIAŁ KONTROLNO-ROZPOZNAWCZY
Załącznik do postanowienia
WZ.55. 55. 372. 2. .20 16 r.

Inwestor:

Muzeum Wsi Mazowieckiej w Sierpcu

09-200 Sierpc, ul. Narutowicza 64

Jednostka projektowo-badawcza:

Biuro Projektów i Ekspertyz Budowlanych
EMGIEprojekt Sp. z o.o.
25-615 Kielce, ul. Głowackiego 20
tel. 41-343-27-00; fax. 41-344-19-97; e-mail: biuro@emgieprojekt.pl

EKSPERTYZA TECHNICZNA W ZAKRESIE ZAPEWNIENIA BEZPIECZEŃSTWA POŻAROWEGO W SPOSÓB INNY NIŻ WYNIKAJĄCY Z AKTUALNYCH PRZEPISÓW TECHNICZNO-BUDOWLANYCH, STOSOWNIE DO WSKAZAŃ ZAMIESZCZONYCH W NINIEJSZEJ EKSPERTYZIE TECHNICZNEJ DLA INWESTYCJI:

"REMONT, PRZEBUDOWA I ZMIANA SPOSOBU UŻYTKOWANIA NA CELE ADMINISTRACYJNE I WYSTAWIENNICZNE BUDYNKÓW WCHODZĄCYCH W SKŁAD MUZEUM MAŁEGO MIASTA W BIEŻUNIU ODDZIAŁ MUZEUM WSI MAZOWIECKIEJ W SIERPCU: BUDYNEK NR 5 - EKSPOZYCYJNY"

09-320 Bieżuń, ul. Stary Rynek 19, dz. nr ewid. 1067 obręb Bieżuń

Treść rysunku:

PRZEKROJE A-A i B-B

Funkcja:	Imię i nazwisko:	Nr upr.:	Podpis:
Rzeczoznawca ds zabezpieczeń ppoż.	inż. Stanisław Karcz	101 / 93	
Rzeczoznawca budowlany	dr hab. inż. Andrzej Żabokliki	RZE/X/048/05	

Stadium: EKSPERTYZA TECHNICZNA
Branża: BUDOWLANA/POŻAROWA
Nr umowy: DzAI 281/03/16
Data: LIPIEC 2016
Skala: 1:50
Format rysunku: 920 x 297
Rysunek Nr: MMM-B5-EPPOŻ-06
Wydanie: A

Uwaga:
Niniejsza dokumentacja ani żadna jej część nie może być powielana ani rozpowszechniana za pomocą urządzeń elektronicznych, mechanicznych, kopiujących, nagrywających i innych bez pisemnej zgody właściciela praw autorskich