


Rozdzielnia główna TRP budynku

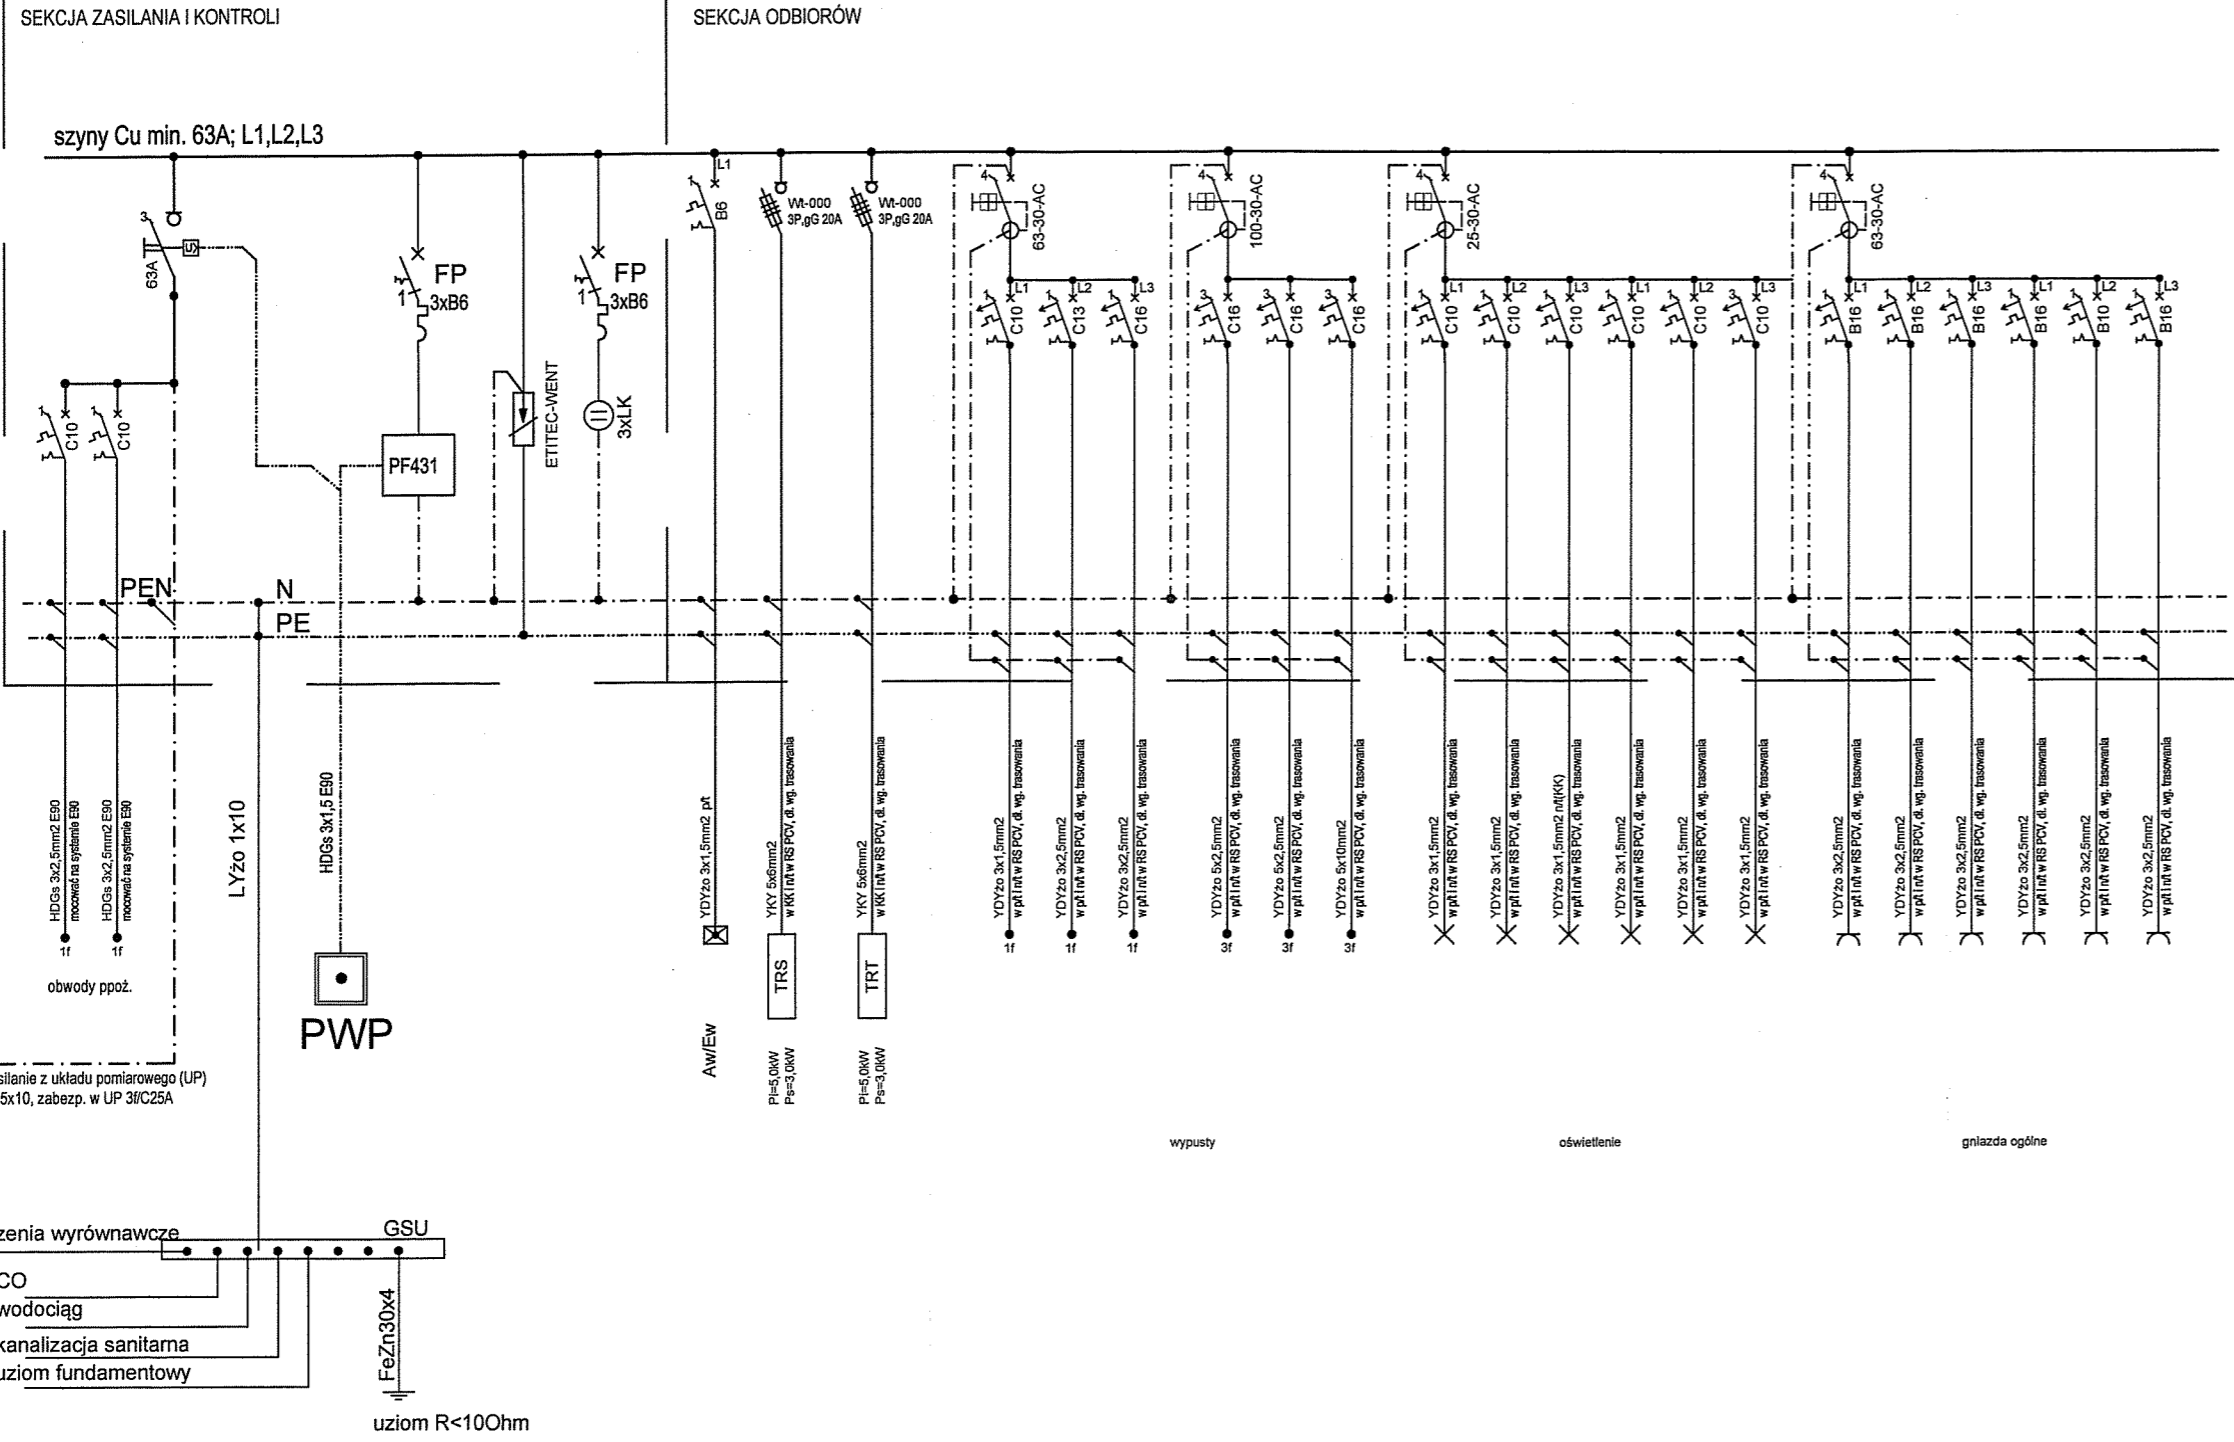

Warunki doboru kabla WLZ:
 $ln < lb < lz$; $20A < 25A < 50A$
 $1,45 \cdot lz > 1,45 \cdot lb$; $1,45 \cdot 50 > 1,45 \cdot 25$

WARUNKI SPEŁNIONE
BILANS MOCY TABLICY TRP:
 Pi=30kW - moc zainstalowana
 kj=0,4 - wsp. jednoczesności
 Ps=12,00kW - moc szczytowa
 Un=230/400V, cos fi=0,93; ln=20A

1. Elementy zabudowane w rozdzielnicach z zamkiem min. 3x24 moduły (N+PE),
2. Osprzęt rozdzielnic dobrac zgodnie z katalogiem producenta rozdzielnic
3. Drzwi pełne zamykane na zamek
4. Odejsia kabli i przewodów z aparatów

CAŁOŚĆ INSTALACJI WYKONYWAĆ
 W KOORDYNACJI Z INNYMI BRANŻAMI

OCHRONA PRZED PORAZENIEM
 SAMOCZYNNNE WYŁĄCZENIE ZASILANIA

ODRĘBNE PRZEWODY PE I N

CAŁOŚĆ INSTALACJI WEWNĘTRZNYCH
 W UKŁADZIE TN-S

STAROSTWO POWIATOWE
 w Żurynie
 Plac Józefa Sułkiewicza 4
 08-300 Żurmin, woj. mazowieckie
 tel./23/ 657 47 00, fax /23/ 657 35 35
 16/

A	29.07.2016	Opracowanie podstawowe	PK	TK
Wydanie	Data	Opis	Projektant	Sprawdzający

Investor (Zamawiający):
Muzeum Wsi Mazowieckiej w Sierpcu
 09-200 Sierpc, ul. Narutowicza 64

Biuro projektów:
EMGIEprojekt Sp. z o.o.
 Biuro Projektów /Design Office/Ingenieurbüro
 25-415 Kielce, ul. Górna 20
 tel: 41-343-27-00; fax: 41-344-19-91; e-mail: biuro@emgieprojekt.pl

Investycja:
**REMONT, PRZEBUDOWA I ZMIANA SPOSOBU UŻYTKOWANIA
 NA CELE ADMINISTRACYJNE I WYSTAWIENNICZE BUDYNKÓW
 WCHODZĄCYCH W SKŁAD MUZEUM MAŁEGO MIASTA W BIEŻUNI
 ODDZIAŁ MUZEUM WSI MAZOWIECKIEJ W SIERPCU
 BUDYNEK NR 1 - DOM POETY**
 09-320 Bieżeń, ul. Zamkowa 4, dz. nr ewid. 1065/8 obręb Bieżeń

Tytuł rysunku: SCHEMAT ZASILANIA I TABLICY TRP				Stadium: PROJEKT BUDOWLANY	
Funkcja:	Imię i nazwisko:	Nr upr.:	Podpis:	Branża: INSTALACJE ELEKTRYCZNE	
Projektant:	mgr inż. Piotr Kuchniak (spec.: instalacje elektryczne)	SWK/0145/POOE/04	<i>[Signature]</i>	Nr umowy: DzAl 281/03/16	
Sprawdzający:	inż. Teodor Kuchniak (spec.: instalacje elektryczne)	13/KL/75	<i>[Signature]</i>	Data: LIPIEC 2016	
Asyst. projekt.:	inż. Rafał Pióro		<i>[Signature]</i>	Skala: -	
				Format rysunku: 297x470	
				Rysunek Nr: MMM-PB-B1-IE-03	
				Wydanie: A	

Uwaga:
 Niniejsza dokumentacja ani żadna jej część nie może być powielana ani rozpowszechniana za pomocą urządzeń elektronicznych, mechanicznych, kopiujących, nagrywających i innych bez pisemnej zgody właściciela praw autorskich: Biura Projektów EMGIEprojekt Sp. z o.o.