


MUZEUUM MAŁEGO MIASTA W BIEŻUNIU PRZEBUDOWA I REMONT DOMU POETY

INWENTARYZACJA

RZUT WIĘŻBY DACHOWEJ

LEGENDA OZNACZEŃ:

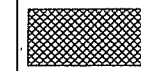


Ściana kominowa

- Kd1 - krokwie (drewno sosnowe), o wymiarach 15x20cm (bsh).
- Kd2 - krokwie (drewno sosnowe), o wymiarach 10x15cm (bsh).
- Op1 - oczap ściany zewnętrznej (drewno sosnowe), o szerokości 10-12cm.
- Op2 - oczap ściany zewnętrznej (drewno sosnowe), o szerokości 10cm.
- Pf1 - płatwe (drewno sosnowe), o wymiarach 15x20cm (bsh), opiera na słupach.
- Mc1 - miacz (drewno sosnowe), o wymiarach 14x14cm (bsh).
- Sd1 - słup więźby (drewno sosnowe), o wymiarach 17x19cm (bsh).

STAROSTWO POWIATOWE
w Żurominie
Plac Piłsudskiego 4
09-300 ŻUROMIN, woj. mazowieckie
tel. (023) 65 74 700, fax (023) 657 35 35

STAROSTWO POWIATOWE
w Żurominie
Plac Józefa Piłsudskiego 4
09-300 Żuromin, woj. mazowieckie
tel. (23) 657 47 00, fax (23) 657 35 35
18/1

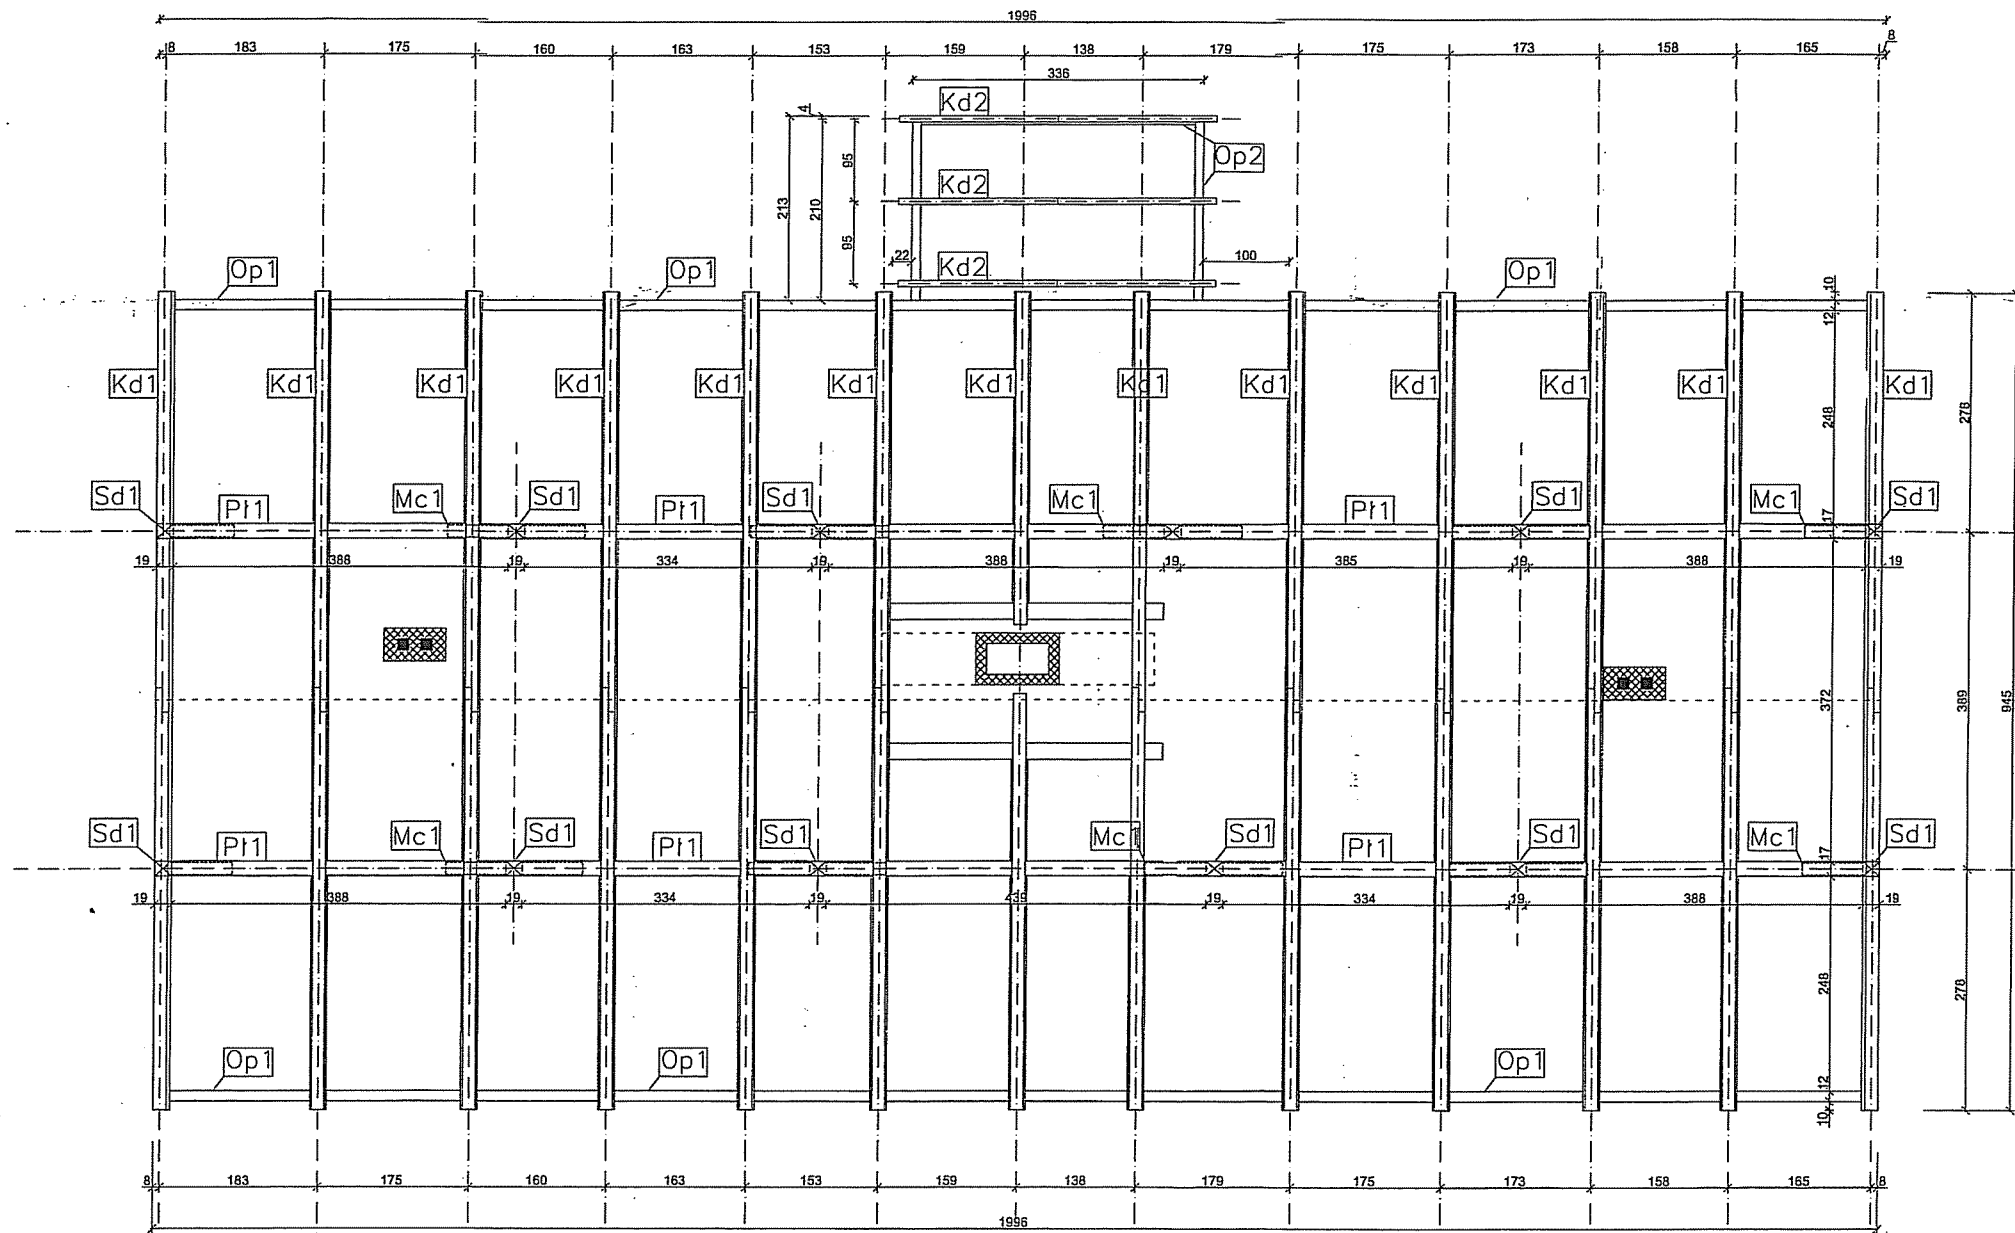

INWESTYCJA:	REMONT, MODERNIZACJA I PRZEBUDOWA OBIEKTÓW WCHODząCYCH W SKŁAD MUSEUM MAŁEGO MIASTA W BIEŻUNIU
OBJEKT:	PRZEBUDOWA I REMONT DOMU POETY MUSEUM MAŁEGO MIASTA W BIEŻUNIU
ADRES:	09-300 BIEŻUN, UL. ŻANAKOWA 02/454 NR
INWESTOR:	WALDEMAR WÓJCIKOWSKI W SĘPOLCU 09-200 SĘPÓL UL. HARMIDŹCZA 64
PROJEKTANT:	Pracownia Architektoniczna Al. Armii 17a 09-403 Płock 14 (+48 24) 259 25 75 14 (+48 24) 248 24 36 12 06 14
RYSUJEK NR:	5
DATA:	MARZEC 2010R.
AUTOR PROJEKTU - ARCHITEKTURA:	NR UPRAWNIENIA: 1111/01/0005/01/2007/1
NR INZ. ARCH. JERZY JAWORSKI:	NR UPR 10-459/07
AUTOR PROJEKTU - KONSTRUKCJA:	NR UPRAWNIENIA: 1111/01/0005/01/2007/1
DR INZ. MAREK KAPELA:	NR UPR 55/03
SPRZĄDZAJĄCY:	NR UPRAWNIENIA: 1111/01/0005/01/2007/1
NR INZ. ARCH. TOMASZ KRÓLIKOWSKI:	NR UPR 154/97
OPRACOWANIE:	
NR INZ. PIOTR HOŁBACI:	
NR INZ. PAMEŁ ORZECZOWSKI:	
TECHN. BUD. JACEK KARGONOWSKI:	
NR INZ. ARTUR ŁADKOŃSKI:	
FAZA:	INWENTARYZACJA
BRANŻA:	ARCHITEKTURA