MUZEUM MAŁEGO MIASTA W BIEŻUNIU
PRZEBUDOWA I REMONT DOMU POETY

INWENTARYZACJA

RZUT BELEK STROPOWYCH

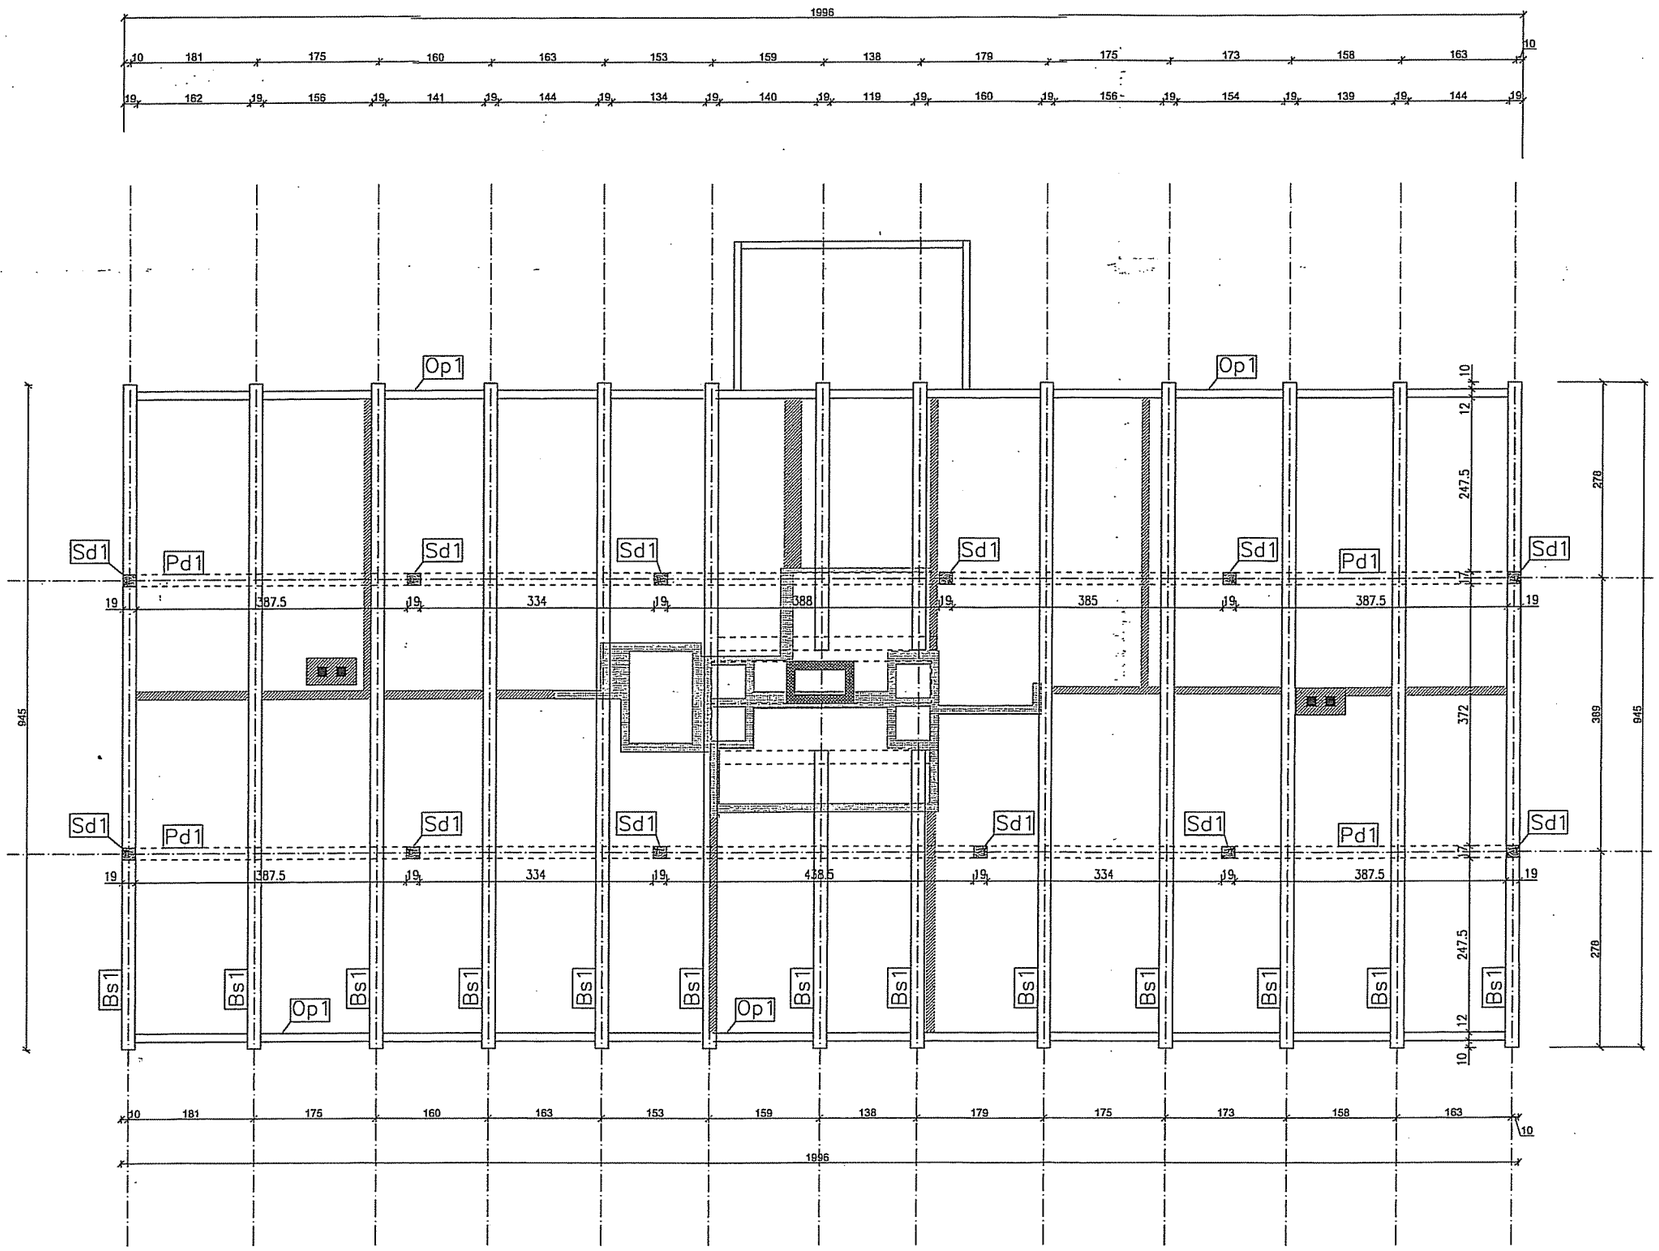

LEGENDA OZNACZEŃ:

Ściana wewnętrzna – konstrukcja drewniana

Ściana wewnętrzna – konstrukcja murowana

Bs1 – belka stropowa (drewno sosnowe), o wymiarach 19x23cm (bxh), oparta na oczepach ścian zewnętrznych i wewnętrznych.

Pd1 – podwalina pod słupy więźby (drewno sosnowe), o wymiarach 17x15cm (bxh), oparta na belkach stropowych.

Sd1 – słup więźby (drewno sosnowe), o wymiarach 17x19cm (bxh).

Op1 – oczep ściany zewnętrznej (drewno sosnowe), o szerokości 10–12cm.

STAROSTWO POWIATOWE
w Żurominie
Plac Piłsudskiego 4
09-300 ŻUROMIN, woj. mazowieckie
tel. (023) 65 74 700, fax (023) 657 35 35

STAROSTWO POWIATOWE
w Żurominie
Plac Józefa Piłsudskiego 4
09-300 Żuromin, woj. mazowieckie
tel. /23/ 657 47 00, fax /23/ 657 35 35
/6/

INWESTYCJA:	REMONT, MODERNIZACJA I PRZEBUDOWA OBIEKTÓW WCHODZĄCYCH W SKŁAD MUZEUM MAŁEGO MIASTA W BIEŻUNIU		
OBIEKT:	PRZEBUDOWA I REMONT DOMU POETY MUZEUM MAŁEGO MIASTA W BIEŻUNIU		
ADRES:	09-320 BIEŻUŃ, UL. ZAMKOWA DZIAŁKA NR.		
INWESTOR:	MUZEUM WSI MAZOWIECKIEJ W SERPCU 09-200 SERPC, UL. NARUTOWICZA 64		
PROJEKTANT:	Pracownia Architektoniczna Płock	Al.Jachowicza 17a 09-402 Płock tel (+48.24) 269 25 75 tel/fax: (+48.24) 3642064	
RYSUNEK NR: 2	RZUT BELEK STROPOWYCH	SKALA 1:50	
DATA MARZEC 2010R.			
AUTOR PROJEKTU– ARCHITEKTURA	NR UPRAWNIEŃ		
MGR INŻ. ARCH. JERZY JAWORSKI	NR. UPR		
AUTOR PROJEKTU– KONSTRUKCJA	NR UPRAWNIEŃ		
DR INŻ. MAREK KAPELA	NR. UPR 55/89		
SPRAWDZAJĄCY	NR UPRAWNIEŃ		
MGR INŻ. ARCH. TOMASZ KRÓLIKOWSKI	NR. UPR 154/94		
OPRACOWANE:		PODPIS	
MGR INŻ. PIOTR NOWACKI MGR INŻ. PAWEŁ GRZECHOWSKI TECHN. BUD. JACEK KANCOWSKI MGR INŻ. ARTUR ŁAGODZIŃSKI			
FAZA	INWENTARYZACJA	BRANŻA	ARCHITEKTURA

1096