

MUZEUM MAŁEGO MIASTA W BIEŻUNIU PRZEBUDOWA I REMONT DOMU POETY

INWENTARYZACJA

PRZEKRÓJ B - B

STAROSTWO POWIATOWE
w Żurominie
Plac Józefa Sudeckiego 4
09-300 Żuromin, woj. mazowieckie
tel. 123/ 657 37 00, fax 123/ 657 35 35


P1
- Podłoga na gruncie
deski podłogowe (sosnowe) gr. 2,5cm
legary (dębowe) o wym. 7x14cm (bxh) w rozstawie co ok. 90cm
podmurówka z cegły
podsypka piaskowa
grunt rodzimy

P2
- Warstwy stropowe
polepa gliniana ze słomą gr. ok. 5cm
deski podłogowe (sosnowe) gr. 3,8cm
belki stropowe (sosnowe) 19x23cm (bxh) podmurówka z cegły
deski sufitowe (sosnowe) gr. 2,5cm

S1
- Ściana zewnętrzna
belki (sumiki) o zmiennej wysokości - gr. 10 - 12cm
wyprawa gлина ze słomą - gr. 2 - 5cm
tynk wapienny - gr. 1 - 3cm

S2
- Ściana zewnętrzna
belki (sumiki) o zmiennej wysokości - gr. 10 - 12cm
wyprawa gлина ze słomą - gr. 2 - 5cm
tynk wapienny - gr. 1 - 3cm
panele drewniane

S3
- Ściana wewnętrzna
tynk wapienny - gr. 1 - 3cm
wyprawa gлина ze słomą - gr. 2 - 5cm
belki (sumiki) o zmiennej wysokości - gr. 10cm
wyprawa gлина ze słomą - gr. 2 - 5cm
tynk wapienny - gr. 1 - 3cm

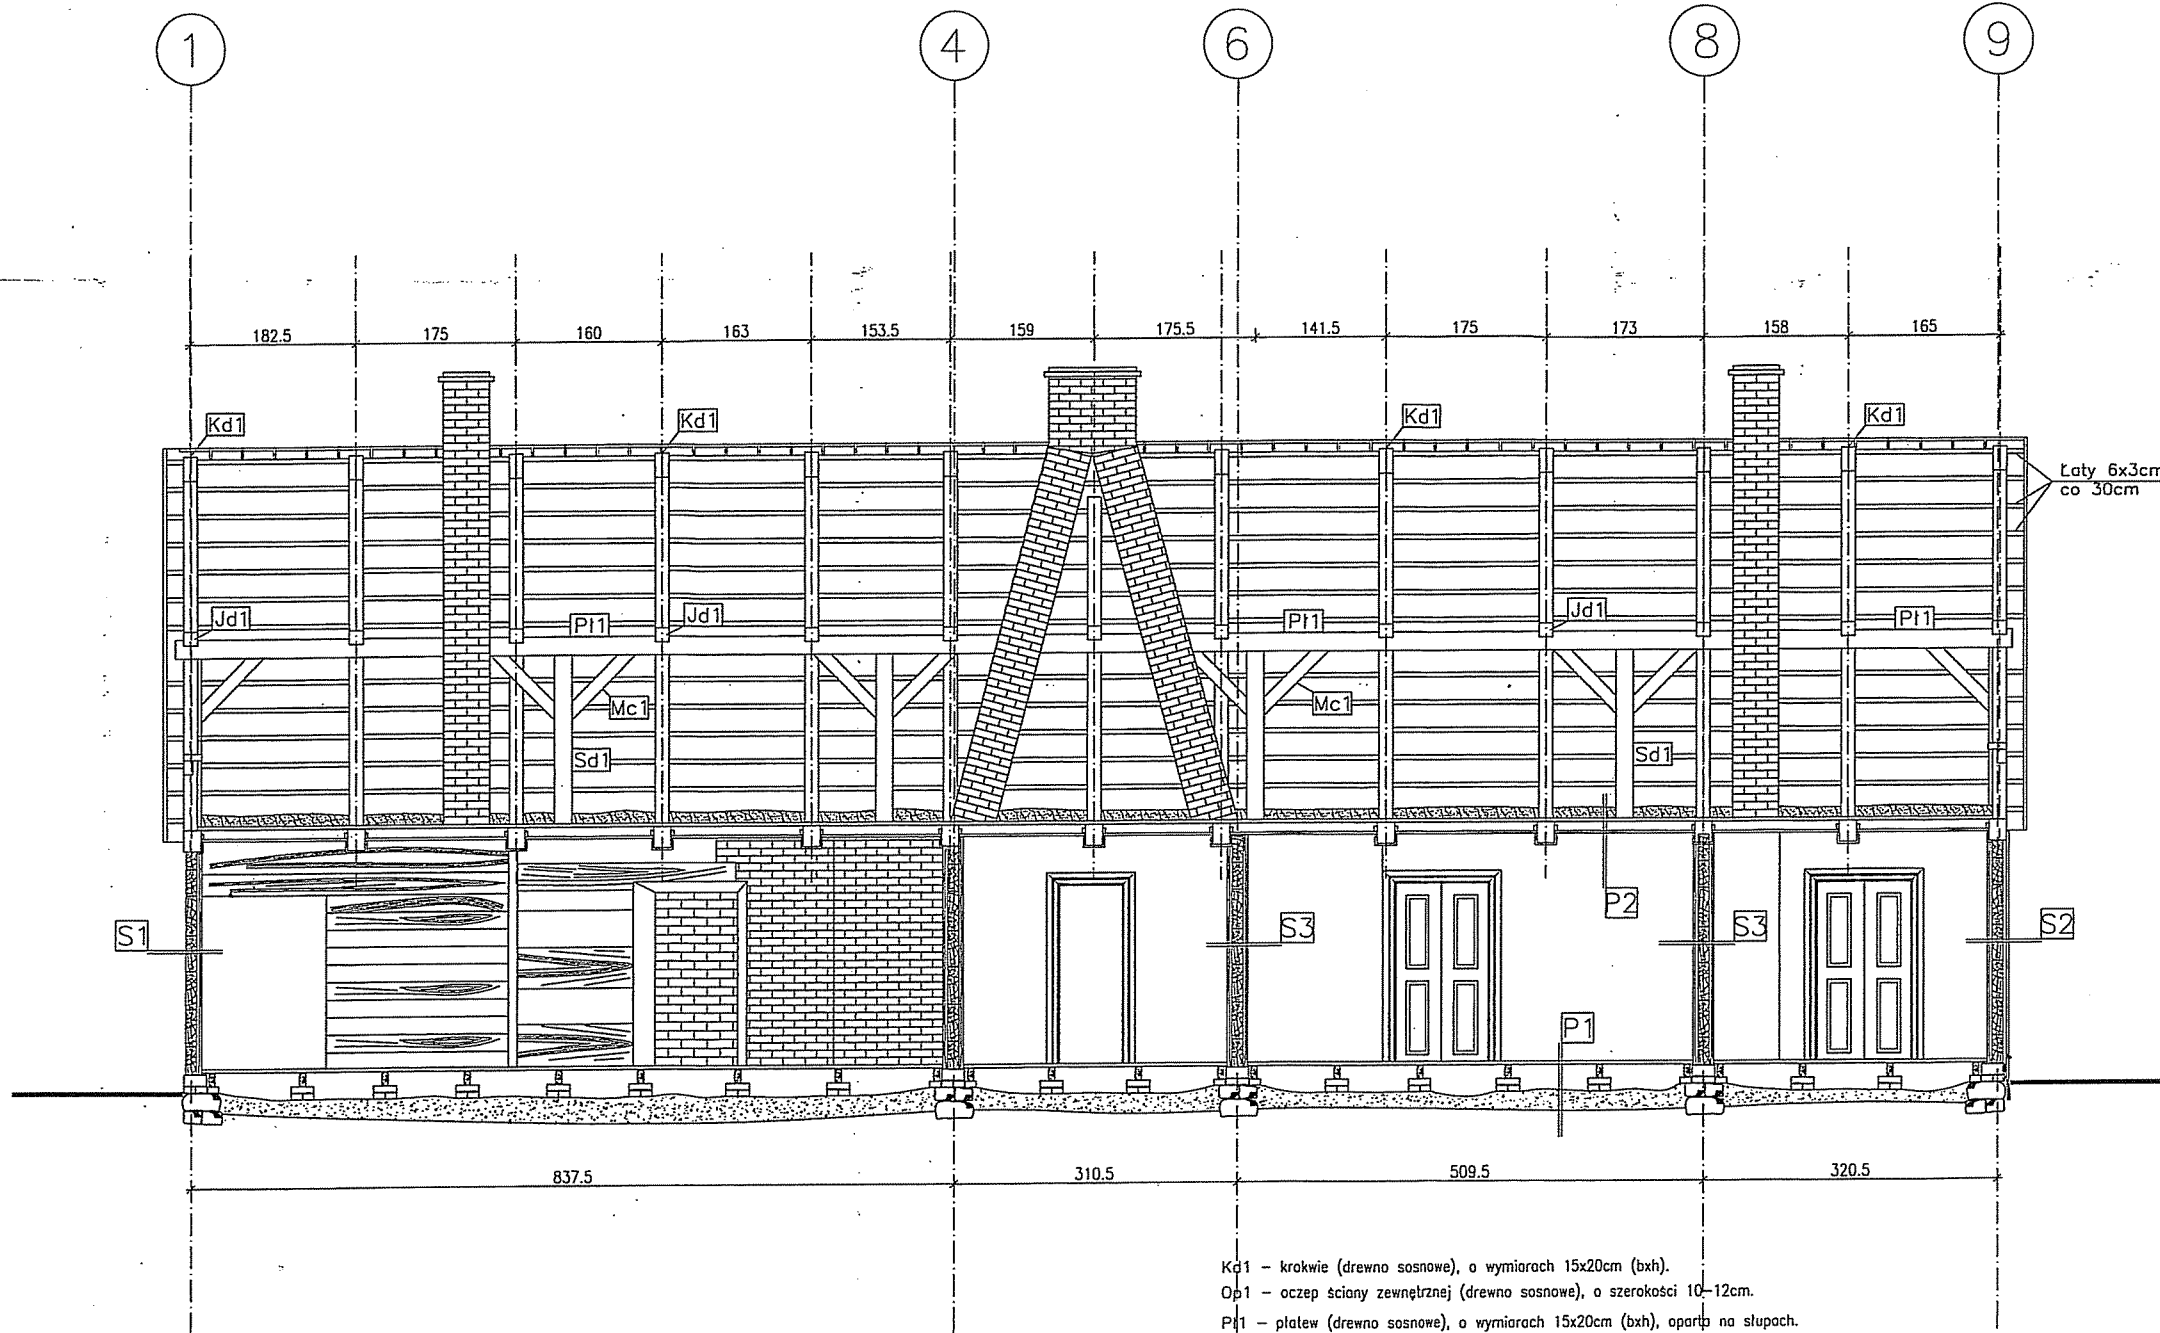

- Kd1 - krokwie (drewno sosnowe), o wymiarach 15x20cm (bxh).
- Op1 - oczepek ściany zewnętrznej (drewno sosnowe), o szerokości 10-12cm.
- P1 - platew (drewno sosnowe), o wymiarach 15x20cm (bxh), oparte na słupach.
- Mc1 - miecz (drewno sosnowe), o wymiarach 14x14cm (bxh).
- Jd1 - jętka (drewno sosnowe), o wymiarach 15x15cm (bxh).
- Sd1 - słup więźby (drewno sosnowe), o wymiarach 17x19cm (bxh).
- Pd1 - podwalina (drewno sosnowe), o wymiarach 17x15cm (bxh).

INWESTYCJA:	REMONT, MODERNIZACJA I PRZEBUDOWA OBIEKTÓW WCHODZĄCYCH W SKŁAD MUZEUM MAŁEGO MIASTA W BIEŻUNIU
OBJEKT:	PRZEBUDOWA I REMONT DOMU POETY MUZEUM MAŁEGO MIASTA W BIEŻUNIU
ADRES:	09-320 BIEŻUN, UL. ZANKOWA
INWESTOR:	MUZEUM WSI MAZOWIECKIEJ W SIERPCU 09-200 SIERPC, UL. NABUTOWICZA 64
PROJEKTANT:	Pracownia Architektoniczna Al. Jachowicza 17a 09-402 Płock tel (+48.24) 269 25 75 tel/fax (+48.24) 3542064
RYSUNEK NR:	5
DATA:	MARZEC 2010R.
AUTOR PROJEKTU - ARCHITEKTURA:	NR UPRAWNIENIA: JERZY JAWORSKI
MGR INZ. ARCH. JERZY JAWORSKI:	NR UPR. Wo-459/89
AUTOR PROJEKTU - KONSTRUKCJA:	NR UPRAWNIENIA: PIOTR NÓWACKI
DR INZ. MAREK KAPELA:	NR UPR. 55/89
SPRAWDZAJĄCY:	NR UPRAWNIENIA: JACEK KJANIGOWSKI
MGR INZ. ARCH. TOMASZ KRÓLIKOWSKI:	NR UPR. 154/94 W
OPRACOWANE:	OPIS
MGR INZ. PIOTR NÓWACKI:	
MGR INZ. PANKR. ORZECZOWSKI:	
TECHN. BUD. JACEK KJANIGOWSKI:	
MGR INZ. ARTUR ŁAGODZIŃSKI:	
FAZA:	INWENTARYZACJA
BRANŻA:	ARCHITEKTURA