STAN PROJEKTOWANY _SKALA 1:50

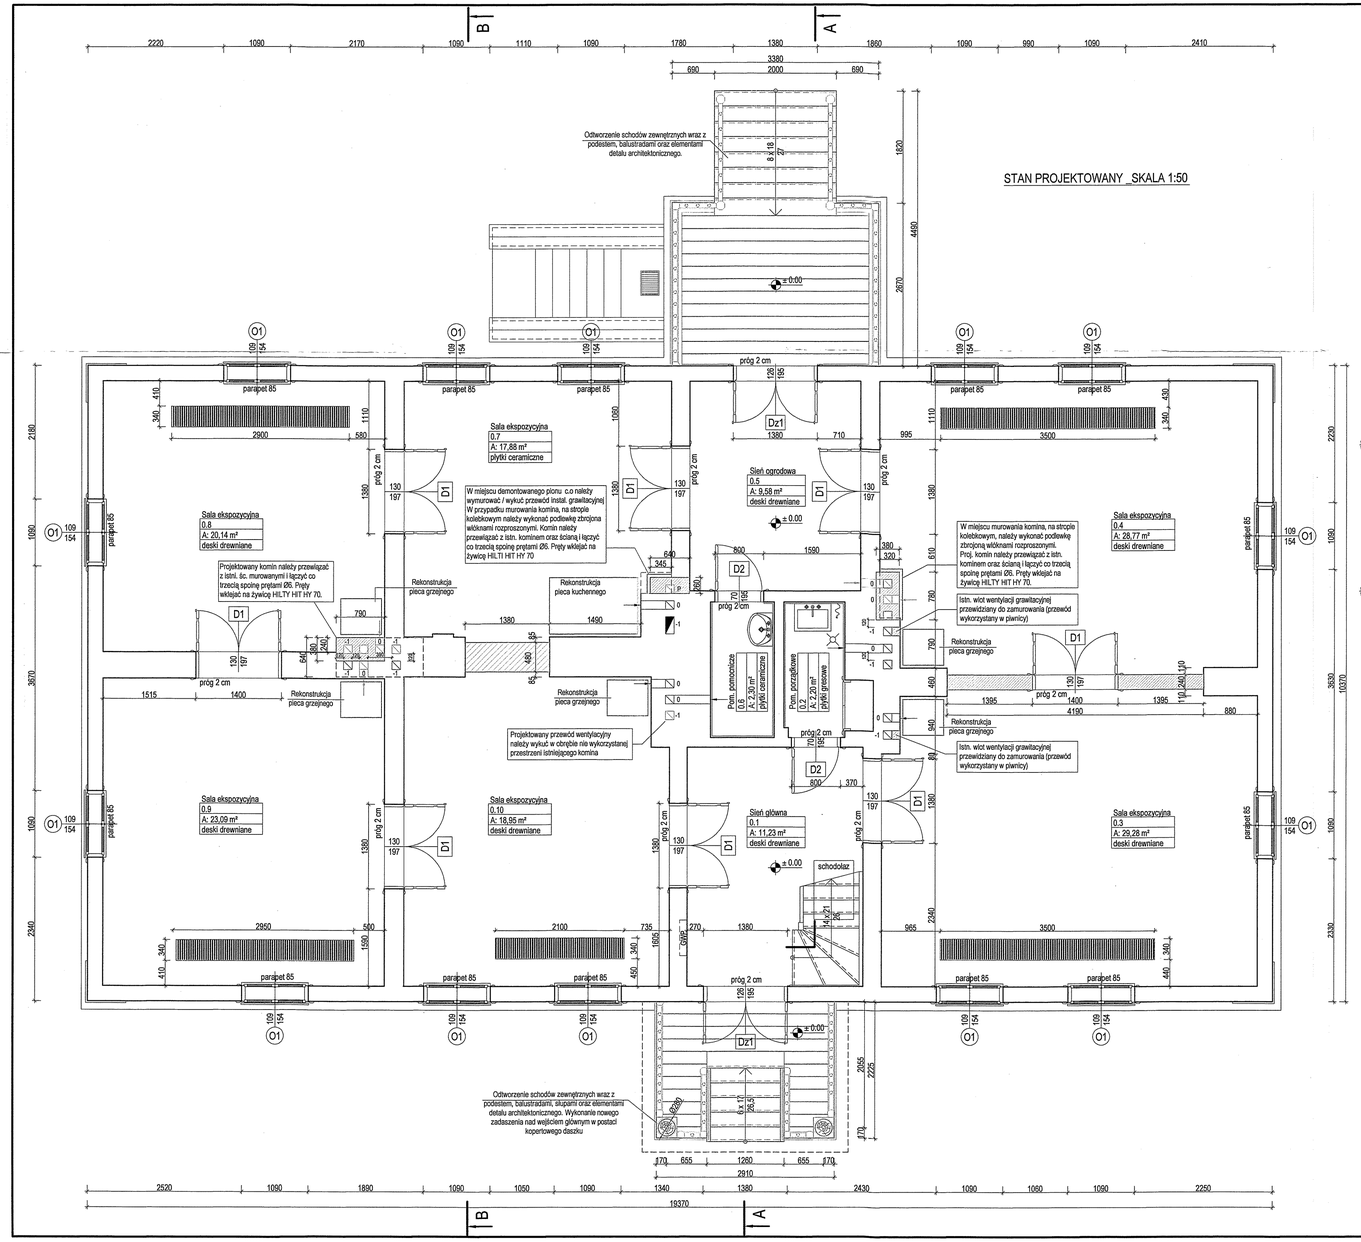

STAN ISTNIEJĄCY _SKALA 1:100

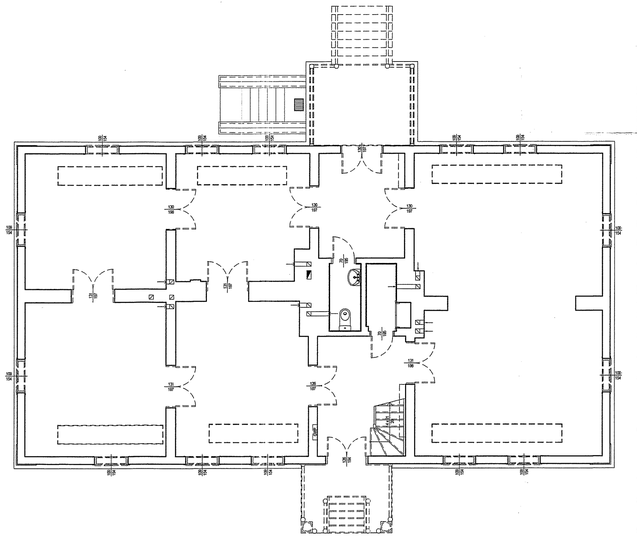

OZNACZENIA:

- istniejąca ściana murowana / drewniana
- projektowane elemety z cegły pełnej
- projektowane elementy
- istniejące elementy przewidziane do demontażu
- istniejące przewody wenylacji grawitacyjnej
- projektowane przewody wentylacji grawitacyjnej o wym. 14x14 cm

UWAGA:

Przed przystąpieniem do murowania kominów bądź kucia przewodów wentylacyjj grawitacyjnej w istniejących ścianach i kominach, w pierwszej kolejności należy sprawdzić drożność wszystkich istniejących przewodów wentylacyjnych. W przypadku jakicholwiek niezgodności stanu istniejącego z dokumentacją projektową bądź ewntualnych kolizji z istn. instalacjami (które na etapie projektu nie są możliwe do ustalenia) należy powiadomić jednostkę projektową.
W przypadku murowania kominów nie dopuszcza się przecięcia drewnianych belek stropowych.

Wszystkie projektowane elementy drewniane należy wykonać z drewna klasy co najmniej C27 / D30 (w zależności od gatunku drewna), zaimpregnować przed korozją biologiczną i zabezpieczyć do stopnia nierozprzestrzeniającego ogień (NRO) - zanurzeniowo lub ciśnieniowo (nie dopuszcza się możliwości zabezpieczenia powierzchniowego). Wszystkie istniejące elementy drewniane należy zaimpregnować przed korozją biologiczną i zabezpieczyć do stopnia NRO - natryskowo.

Projektowane grzejniki podłogowe należy wykonać w obrębie istniejących. Z uwagi iż istniejące otwory są większe niż nowe grzejniki zaleca się wypełnienie pustych miejsc styropianiem i osłonięcie podłogą drewnianą.

UWAGI:

1. SKORODOWANE TYNKI DO SKUCIA I UZUPEŁNIENIA NOWYMI CEMENTOWO - WAPIENNYMI
2. OTWORY I PRZEJŚCIA INSTALACYJNE ROZPATRYWAĆ W OPARCIU O WSZYSTKIE OPRACOWANIA BRANŻOWE.
3. OBUDOWY KANAŁÓW I PRZEWODÓW INSTALACYJNYCH WYKONAĆ Z PŁYT G-K NA STELAŻU SYSTEMOWYM.
4. WSZYSTKIE RYSUNKI TEGO OPRACOWANIA NALEŻY ROZPATRYWAĆ RÓWNOCZEŚNIE Z RYSUNKAMI TECHNICZNYMI POZOSTAŁYCH BRANŻ ORAZ OPISEM TECHNICZNYM.
5. WSZELKIE ELEMENTY RUCHOME, ELEMENTY WYPOSAŻENIA, A W SZCZEGÓLNOŚCI ELEMENTY STOLARKI OKIENNEJ I DRZWIOWEJ, BALUSTRAD, PORĘCZY I POCHWYTÓW, ODBOJNIKÓW WEWNĘTRZNYCH I INNE TYM PODOBNE - NALEŻY ZAMAWIAĆ I WYKONYWAĆ / MONTOWAĆ / NA PODSTAWIE PROJEKTU WYKONAWCZEGO ORAZ ZWERYFIKOWANYCH OBMIARÓW RZECZYWISTYCH WYKONANYCH NA OBIEKCIE.
6. OKREŚLENIA MATERIAŁÓW, SYSTEMÓW I TECHNOLOGII ZA POMOCĄ ZNAKÓW TOWAROWYCH I NAZW HANDLOWYCH UŻYTO W CELU JEDNOZNACZNEGO OZNACZENIA PARAMETRÓW ROZWIĄZAŃ I ELEMENTÓW BUDOWLANYCH. W KAŻDYM PRZYPADKU DOPUSZCZA SIĘ STOSOWANIE MATERIAŁÓW I ROZWIĄZAŃ RÓWNOWAŻNYCH (CO NAJMNIEJ O TAKICH SAMYCH LUB LEPSZYCH PARAMETRACH).
7. POZIOMY POSADZEK NALEŻY ZWERYFIKOWAĆ GEODEZYJNIE WYTYCZYĆ GEODEZYJNIE NA ETAPIE WYKONAWCZYM.
8. WYSOKOŚCI POMIESZCZEŃ W ŚWIETLE WYKOŃCZONYCH PODŁÓG I SUFITÓW ZGODNIE Z WYTYCZNYMI PROGRAMU UŻYTKOWEGO STANOWIĄCEGO ZAŁĄCZNIK DO NINIEJSZEGO OPRACOWANIA.
9. ODCHYŁKI OD PROJEKTU NALEŻY KONSULTOWAĆ Z JEDNOSTKĄ PROJEKTOWĄ.
10. WSZYSTKIE ROBOTY NALEŻY WYKONYWAĆ ZGODNIE Z OBOWIĄZUJĄCYMI PRZEPISAMI, POLSKIMI NORMAMI, "WARUNKAMI TECHNICZNYMI WYKONANIA I ODBIORU ROBÓT BUDOWLANO-MONTAŻOWYCH" OPRACOWANYMI PRZEZ INSTYTUT TECHNIKI BUDOWLANEJ ORAZ ZASADAMI WIEDZY I SZTUKI BUDOWLANEJ.

Wydanie	Data	Opis	Sprawdzający	Projektant
A	29.07.2016	Opracowanie podstawowe	MGiA2	AK/MK

Inwestor (Zamawiający):
Muzeum Wsi Mazowieckiej w Sierpcu
09-200 Sierpc, ul. Narutowicza 64

Biuro projektów:
Biuro Projektów i Design Office/Ingenieurbüro
EMGIEprojekt Sp. z o.o.
25-415 Kielce, ul. Góma 20
tel: 41-343-27-00; fax: 41-344-19-91; e-mail: biuro@emgieprojekt.pl

Inwestycja:
REMONT, PRZEBUDOWA I ZMIANA SPOSOBU UŻYTKOWANIA NA CELE ADMINISTRACYJNE I WYSTAWIENNICZE BUDYNKÓW WCHODZĄCYCH W SKŁAD MUZEUM MAŁEGO MIASTA W BIEZUNIU ODDZIAŁ MUZEUM WSI MAZOWIECKIEJ W SIERPCU
BUDYNEK NR 5 - EKSPOZYCYJNY
09-320 Biezuń, Stary Rynek 19, dz. nr ewid. 1067, obręb Biezuń

Treść rysunku: **RZUT PARTERU**

Stadium: PROJEKT BUDOWLANY

Funkcja:	Imię i nazwisko:	Nr upr.:	Podpis:
Projektant:	mgr inż. arch. Anna Krzyżak (spec.: architektoniczna)	SW-B/2003 SW-0123	
Sprawdzający:	mgr inż. arch. Mieczysław Gębski (spec.: architektoniczna)	1844/81	
Projektant:	mgr inż.Marcin Kobryn (spec.: konstrukcyjna)	SWK/0013/ OWOK/06	
Sprawdzający:	mgr inż. Andrzej Żabolicki (spec.: konstrukcyjna)	KI-96/94	
Asyst. projekt.:	mgr inż. Małgorzata Sarfpruch		
Asyst. projekt.:	mgr inż. Ewa Olubiec		

Branża: BUDOWLANA
Nr umowy: DzAl 281/03/16
Data: LIPIEC 2016
Skala: 1:50
Format rysunku: 420x800
Rysunek Nr: MMM-PB-B5-AK-03
Wydanie: A

Uwagi:

Niniejsza dokumentacja ani żadna jej część nie może być powielana ani rozpowszechniana za pomocą urządzeń elektronicznych, mechanicznych, kopiujących, nagrywających i innych bez pisemnej zgody właściciela praw autorskich: Biura Projektów EMGIEprojekt Sp. z o.o.