

STAROSTWO POWIATOWE
w Żurominie
Plac Józefa Piłsudskiego 4
09-300 Żuromin, woj. mazowieckie
tel. /23/ 657 47 00, fax /23/ 657 35 35
16/


Prześło typu A

Elementy stalowe kute malowane farbą antykorozyjną w kolorze uzgodnionym z Inwestorem. Wszystkie elementy drewniane zaimpregnowane przeciw korozji biologicznej i malowane farbą do drewna w kolorze uzgodnionym z Inwestorem. Oryginalne sztachety wykorzystać jako szblon do wykonania nowych elementów. Dopuszcza się zamontowanie w projektowanej bramie wszystkich elementów stalowych (zawiasy, rygle) po ich wcześniejszym oczyszczeniu z korozji i zaimpregnowaniu oraz naprawie.

UWAGA:

1. Dane zawarte na niniejszym rysunku należy traktować jako wytyczne ogólne. Szczegóły formy, kształtów i podziałów należy opracować w wytwórni na podstawie zdemontowanych drzwi oryginalnych zachowanych na obiekcie
2. Wszystkie szprosy wykonać jako konstrukcyjne.
3. Każde z drzwi (każdą sztukę) należy wykonać w dostosowaniu do wymiarów otworów drzwiowych pomierzonych na placu budowy.
4. Okucia i klamki jeśli to możliwe wykorzystać historyczne.
5. Przed przystąpieniem do realizacji stolarki należy przedstawić propozycję rozwiązań Inwestorowi i architektowi.
6. Wymiary podano w centymetrach.

A	29.07.2016	Opracowanie podstawowe	MG	AK
Wydanie	Data	Opis	Sprawdzający	Projektant

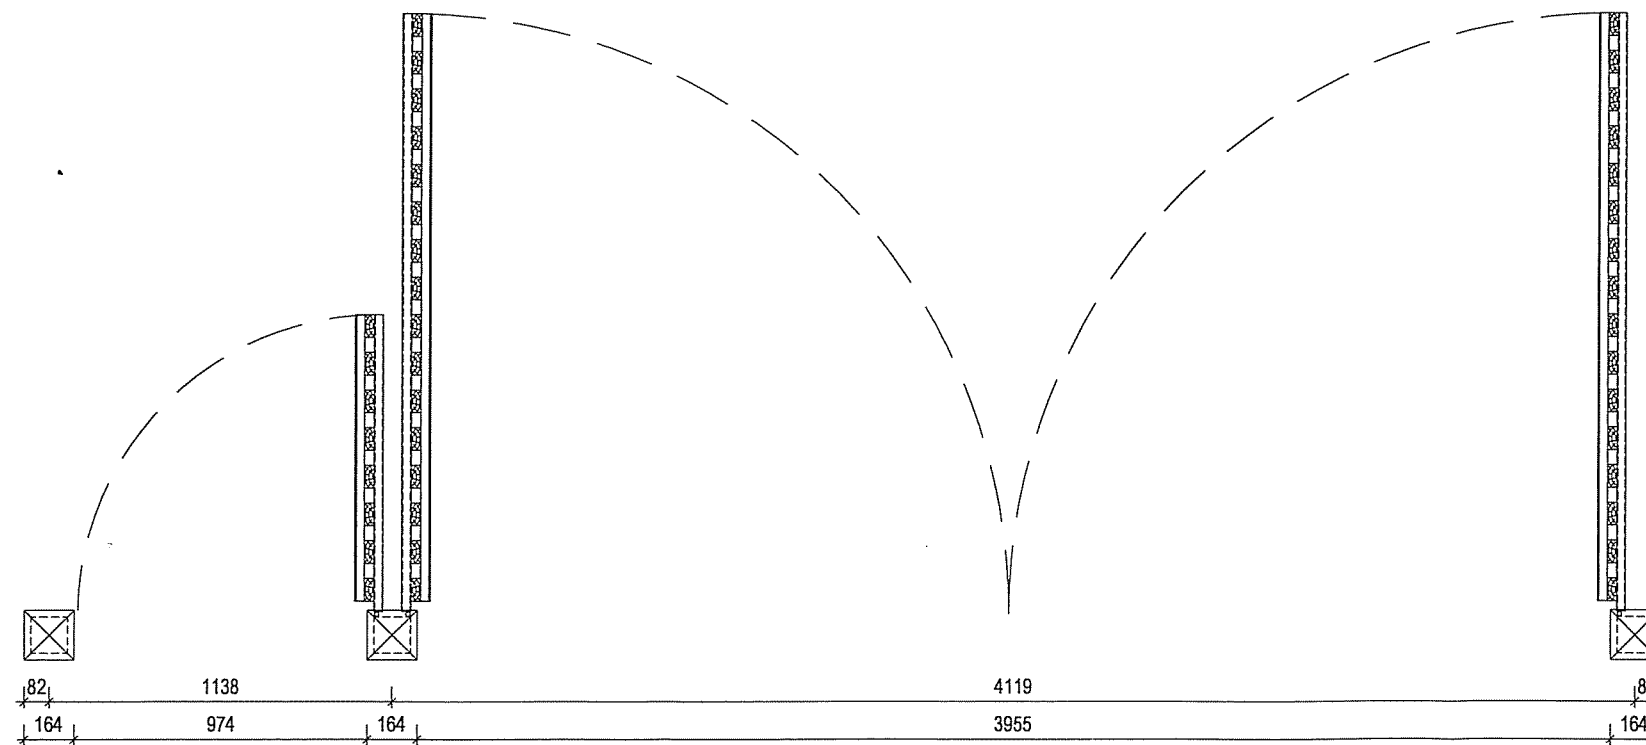

Investor (Zamawiający): Muzeum Wsi Mazowieckiej w Sierpcu 09-200 Sierpc, ul. Narutowicza 64				
Biuro projektów: Biuro Projektów /Design Office/Ingenieurbiuro EMGIEprojekt Sp. z o.o. 25-415 Kielce, ul. Górna 20 tel: 41-343-27-00; fax: 41-344-19-91; e-mail: biuro@emgieprojekt.pl				
Inwestycja: REMONT, PRZEBUDOWA I ZMIANA SPOSOBU UŻYTKOWANIA NA CELE ADMINISTRACYJNE I WYSTAWIENNICZE BUDYNKÓW WCHODZĄCYCH W SKŁAD MUZEUM MAŁEGO MIASTA W BIEŻUNIU ODDZIAŁ MUZEUM WSI MAZOWIECKIEJ W SIERPCU 09-320 Biezuń, dz. nr ewid. 1065/8, 1066/1 i 1067, obręb Biezuń				
Treść rysunku: BRAMA Z FURTKĄ BR2			Stadium: PROJEKT BUDOWLANY	
Funkcja:	Imię i nazwisko:	Nr upr.:	Podpis:	Branda:
Projektant:	mgr inż. arch. Anna Krzyżak (spec.: architektoniczna)	SW-8/2003 SW-0123	<i>[Signature]</i>	BUDOWLANA
Sprawdzający:	mgr inż. arch. Mieczysław Gębski (spec.: architektoniczna)	1844/61	<i>[Signature]</i>	Nr umowy: DzAI 281/03/16
Asyst. projekt.:	mgr inż. Małgorzata Sańpruch			Data: LIPIEC 2016
Asyst. projekt.:	mgr inż. Ewa Ołubiec			Skala: 1:25
				Format rysunku: A3
				Rysunek Nr: MMM-PB-PZT-06
				Wydanie: A
Uwaga: Niniejsza dokumentacja ani żadna jej część nie może być powielana ani rozpowszechniana za pomocą urządzeń elektronicznych, mechanicznych, kopiujących, nagrywających i innych bez pisemnej zgody właściciela praw autorskich: Biura Projektów EMGIEprojekt Sp. z o.o.				