




WIDOK BRAMY OD STRONY ULICY

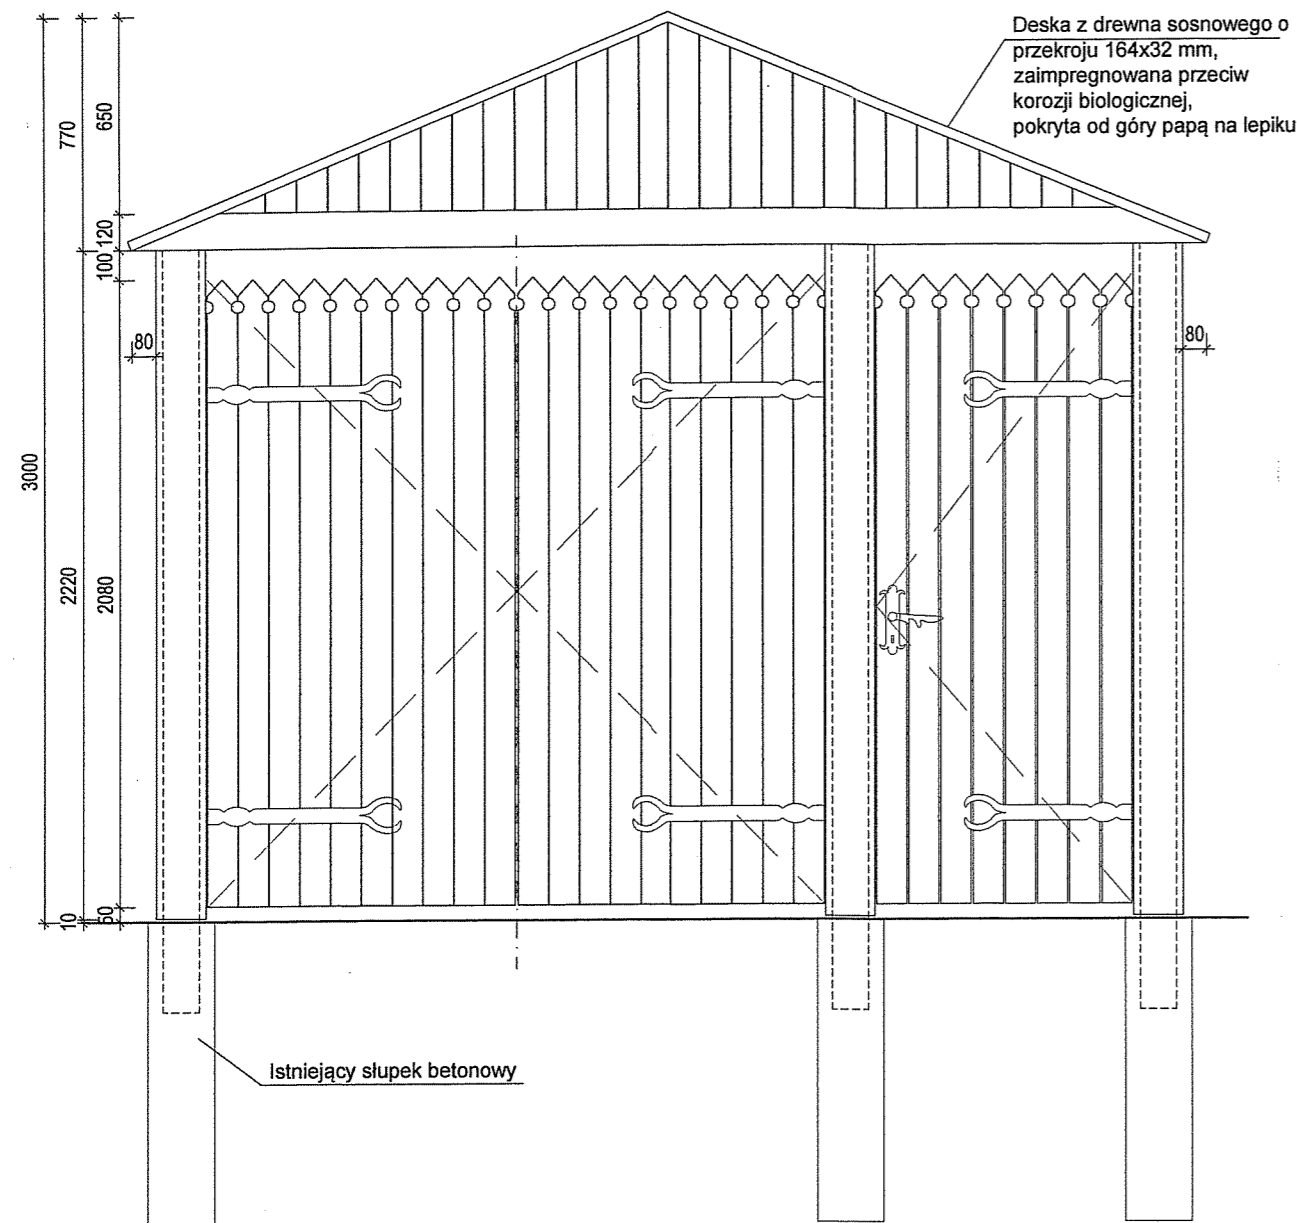

PRZEKRÓJ PIONOWY

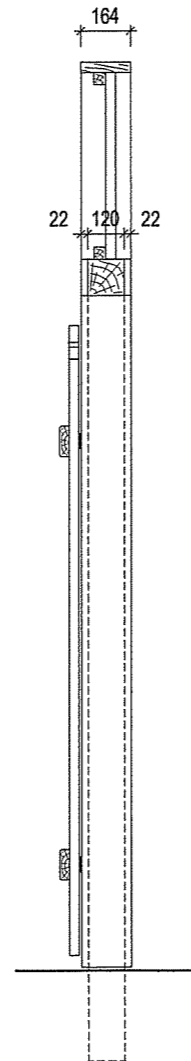

WIDOK BRAMY OD STRONY PODWÓRKA

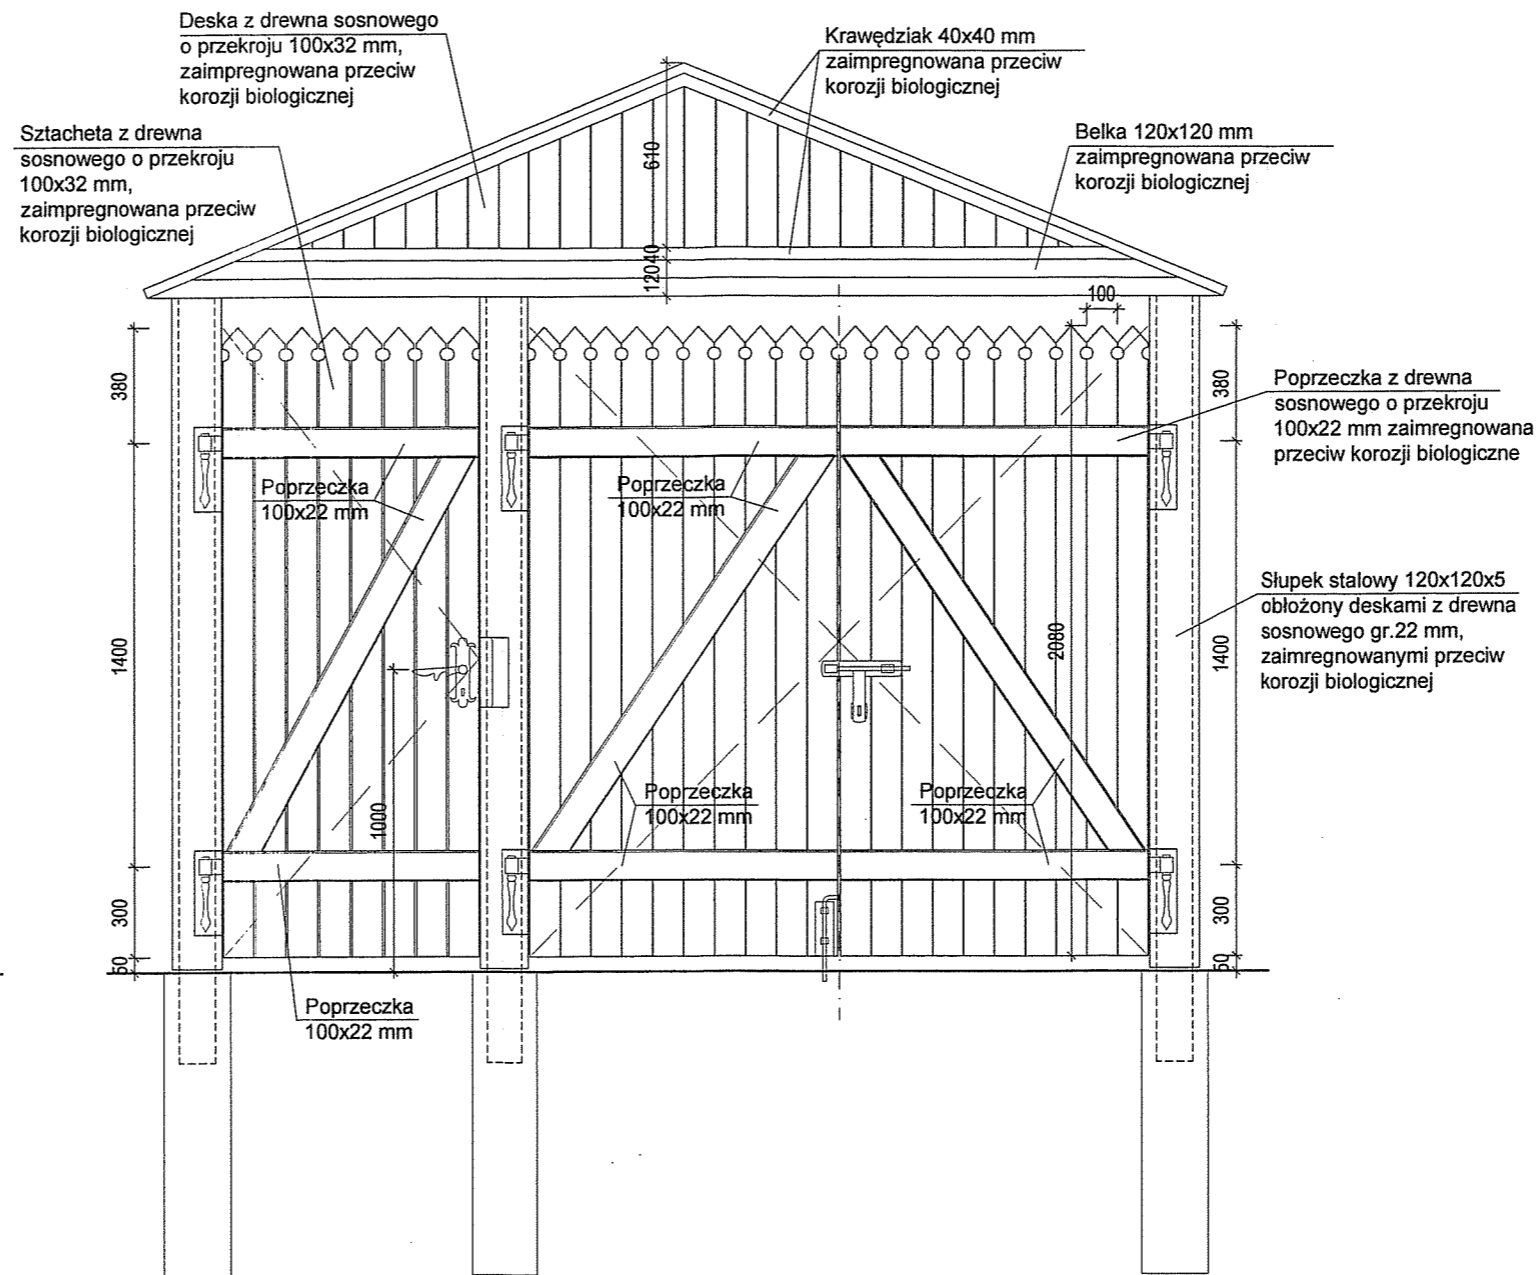

STAROSTWO POWIATOWE
w Żurminie
Plac Józefa Piłsudskiego 4
09-300 Żurmin, woj. mazowieckie
tel. /23/ 657 47 00, fax /23/ 657 35 35
/6/

Prześło typu A

Elementy stalowe kute malowane farbą antykorozyjną w kolorze uzgodnionym z Inwestorem. Wszystkie elementy drewniane zaimpregnowane przeciw korozji biologicznej i malowane farbą do drewna w kolorze uzgodnionym z Inwestorem. Oryginalne sztachety wykorzystać jako szblon do wykonania nowych elementów. Dopuszcza się zamontowanie w projektowanej bramie wszystkich elementów stalowych (zawiasy, rygle) po ich wcześniejszym oczyszczeniu z korozji i zaimpregnowaniu oraz naprawie.

UWAGA:

1. Dane zawarte na niniejszym rysunku należy traktować jako wytyczne ogólne. Szczegóły formy, kształtów i podziałów należy opracować w wytwórni na podstawie zdemontowanych drzwi oryginalnych zachowanych na obiekcie
2. Wszystkie szprosy wykonać jako konstrukcyjne.
3. Każde z drzwi (każdą sztukę) należy wykonać w dostosowaniu do wymiarów otworów drzwiowych pomierzonych na placu budowy.
4. Okucia i klamki jeśli to możliwe wykorzystać historyczne.
5. Przed przystąpieniem do realizacji stolarki należy przedstawić propozycje rozwiązań Inwestorowi i architektowi.
6. Wymiary podano w centymetrach.

A	29.07.2016	Opracowanie podstawowe	MG	AK
Wydanie	Data	Opis	Sprawdzający	Projektant

Investor (Zamawiający): **Muzeum Wsi Mazowieckiej w Sierpcu**
09-200 Sierpc, ul. Narutowicza 64

Biurowisko projektów: **EMGIEprojekt Sp. z o.o.**
25-415 Kielce, ul. Góma 20
tel: 41-343-27-00; fax: 41-344-19-91; e-mail: biuro@emgieprojekt.pl

Inwestycja: **REMONT, PRZEBUDOWA I ZMIANA SPOSOBU UŻYTKOWANIA NA CELE ADMINISTRACYJNE I WYSTAWIENNICZE BUDYNKÓW WCHODZĄCYCH W SKŁAD MUZEUM MAŁEGO MIASTA W BIEŻUNI**
ODDZIAŁ MUZEUM WSI MAZOWIECKIEJ W SIERPCU
09-320 Biezuń, dz. nr ewid. 1065/8, 1066/1 i 1067, obręb Biezuń

Treść rysunku: BRAMA Z FURTKĄ BR3				Stadium: PROJEKT BUDOWLANY	
Funkcja:	Imię i nazwisko:	Nr upr.:	Podpis:	Branża: BUDOWLANA	
Projektant:	mgr inż. arch. Anna Krzyżak (spec.: architektoniczna)	SW-8/2003 SW-0123		Nr umowy: DzAI 281/03/16	
Sprawdzający:	mgr inż. arch. Mieczysław Gębski (spec.: architektoniczna)	1844/61		Data: LIPIEC 2016	
Asyst. projekt.:	mgr inż. Małgorzata Sańpruch			Skala: 1:25	
Asyst. projekt.:	mgr inż. Ewa Ołubiec			Format rysunku: 570x297	
Rysunek Nr: MMM-PB-PZT-07				Wydanie: A	

Uwaga: Niniejsza dokumentacja ani żadna jej część nie może być powielana ani rozpowszechniana za pomocą urządzeń elektronicznych, mechanicznych, kopiujących, nagrywających i innych bez pisemnej zgody właściciela praw autorskich: Biura Projektów EMGIEprojekt Sp. z o.o.

