


INSTALACJA SYGNALIZACJI WŁAMANIA I NAPADU

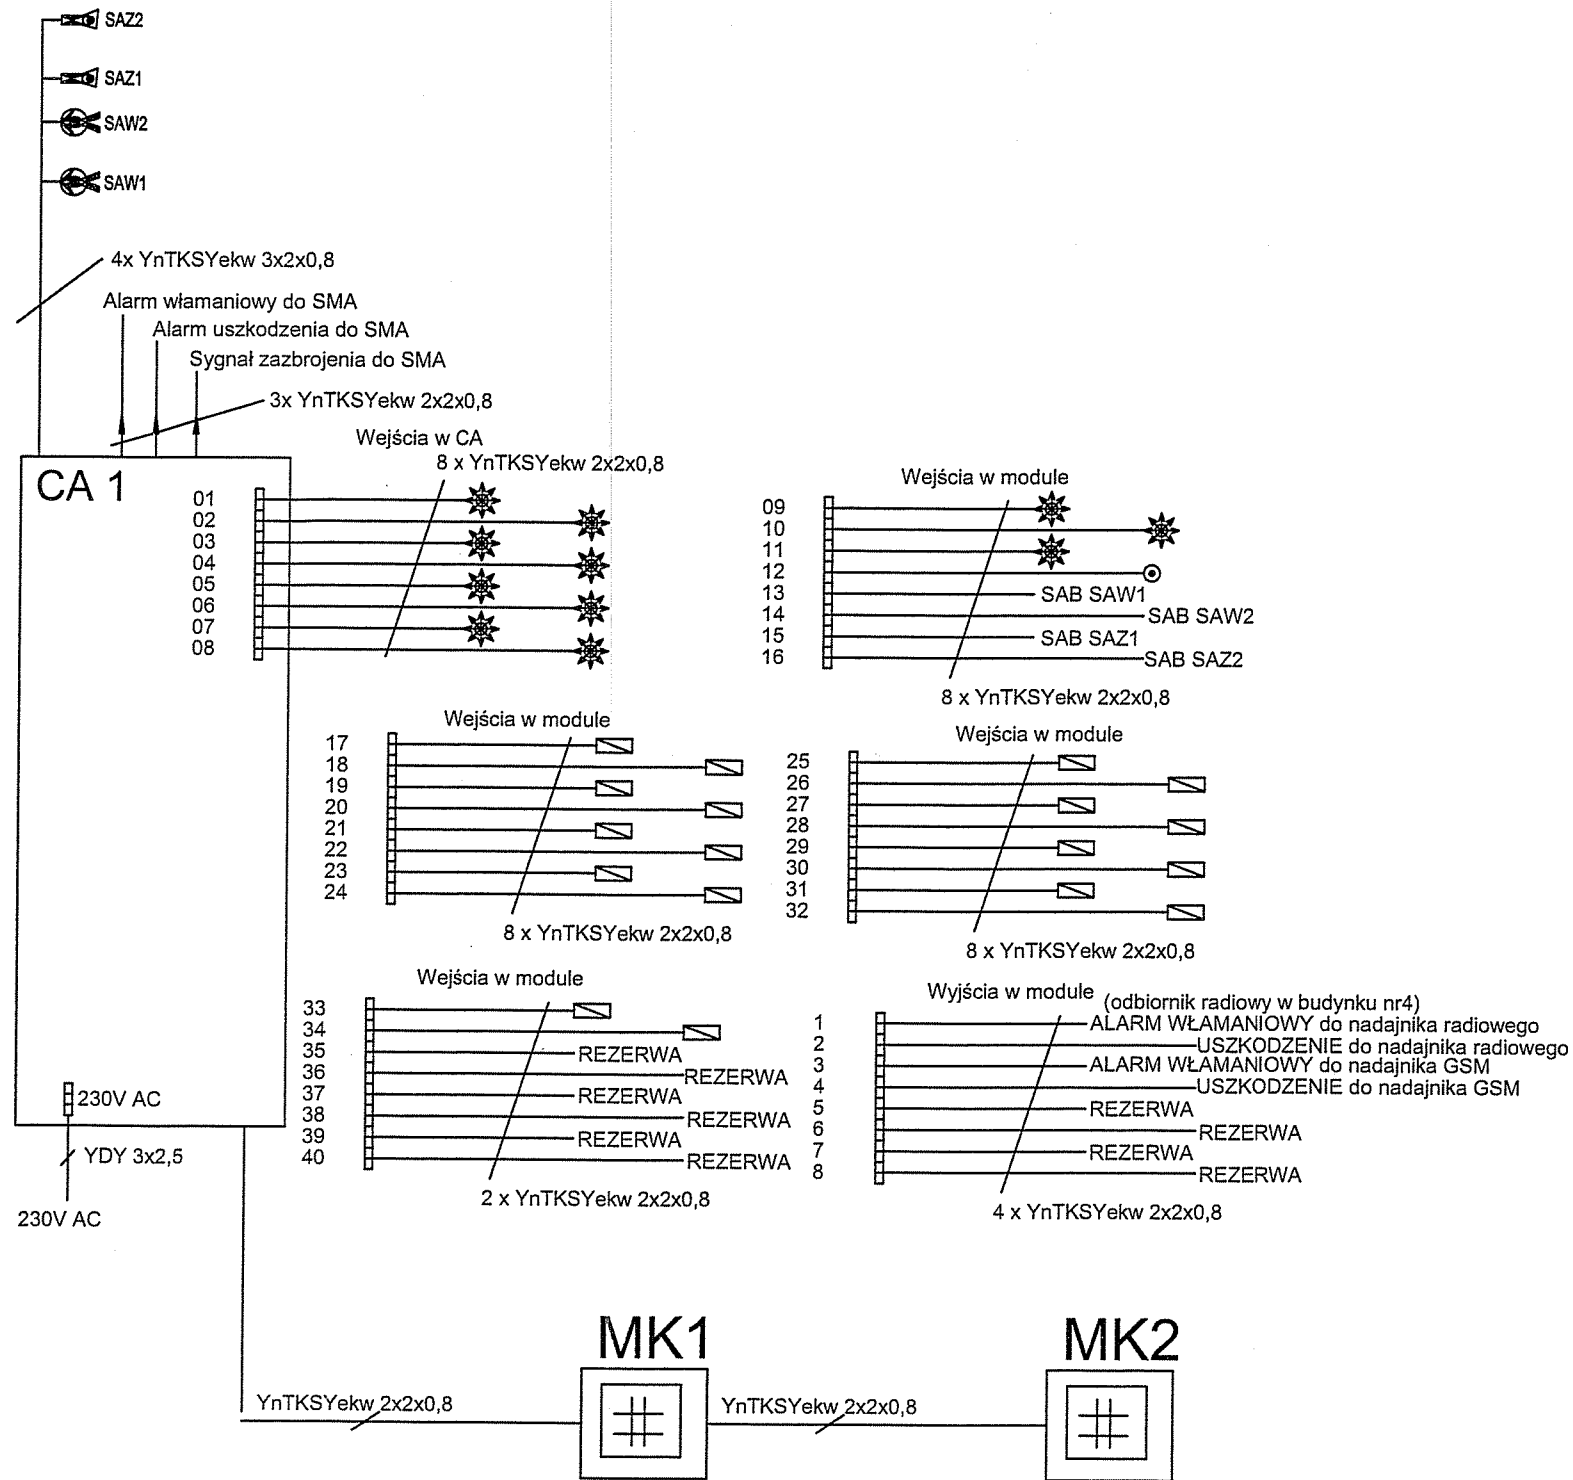

INSTALACJA SIECI KOMPUTEROWEJ	
	- Gniazdo 2xRJ45
	- Główny punkt dystrybucyjny
INSTALACJA RADIOWEŻŁOWA	
INSTALACJA SYGNALIZACJI WŁAMANIA I NAPADU	
	- Czujka PIR dookólna
	- Przycisk napadowy
	- Czujnik magnetyczny
	- Czujnik stłuczenia szkła
	- Klawiatura LCD
	- Sygnalizator akustyczny wewnętrzny
	- Sygnalizator akustyczny zewnętrzny
	- Zasilacz systemowy
	- Centrala alarmowa
	- Moduł wejść

A	12.10.2016	Opracowanie podstawowe	PK
Wydanie	Data	Opis	Projektant

Investor (Zamawiający):	Muzeum Wsi Mazowieckiej w Sierpcu 09-200 Sierpc, ul. Narutowicza 64
Biurowisko projektów:	Biurowisko Projektów /Design Office/Ingenieurbüro EMGIEprojekt Sp. z o.o. 25-415 Kielce, ul. Górna 20 tel: 41-343-27-00; fax: 41-344-19-91; e-mail: biuro@emgieprojekt.pl
Investycja:	REMONT, PRZEBUDOWA I ZMIANA SPOSOBU UŻYTKOWANIA NA CELE ADMINISTRACYJNE I WYSTAWIENNICZE BUDYNKÓW WCHODZĄCYCH W SKŁAD MUZEUM MAŁEGO MIASTA W BIEŻUNIU ODDZIAŁ MUZEUM WSI MAZOWIECKIEJ W SIERPCE BUDYNEK NR 1 - DOM POETY 09-320 Bieżeń, ul. Zamkowa 4, dz. nr ewid. 1065/8 obręb Bieżeń

Tytuł rysunku:		SCHEMAT BLOKOWY SWN		Stadium:		PROJEKT WYKONAWCZY	
Funkcja:	Imię i nazwisko:	Nr upr.:	Podpis:	Branża:			
Projektant:	mgr inż. Piotr Kuchniak (spec.: instalacje elektryczne)	SWK/0145/ POOE/04		INSTALACJE ŚLABOPRĄDOWE			
Asyst. projekt.:	inż. Rafał Pióro			Nr umowy:			
				DzAI 281/03/16			
				Data:			
				PAŹDZIERNIK 2016			
				Skala:			
				1:100			
				Format rysunku:			
				A3			
				Rysunek Nr:		Wydanie:	
				MMM-PW-B1-IES-05		A	

Uwaga: Niniejsza dokumentacja ani żadna jej część nie może być powielana ani rozpowszechniana za pomocą urządzeń elektronicznych, mechanicznych, kopiujących, nagrywających i innych bez pisemnej zgody właściciela praw autorskich: Biura Projektów EMGIEprojekt Sp. z o.o.