


Rozdzielnia główna TRS budynku nr 3

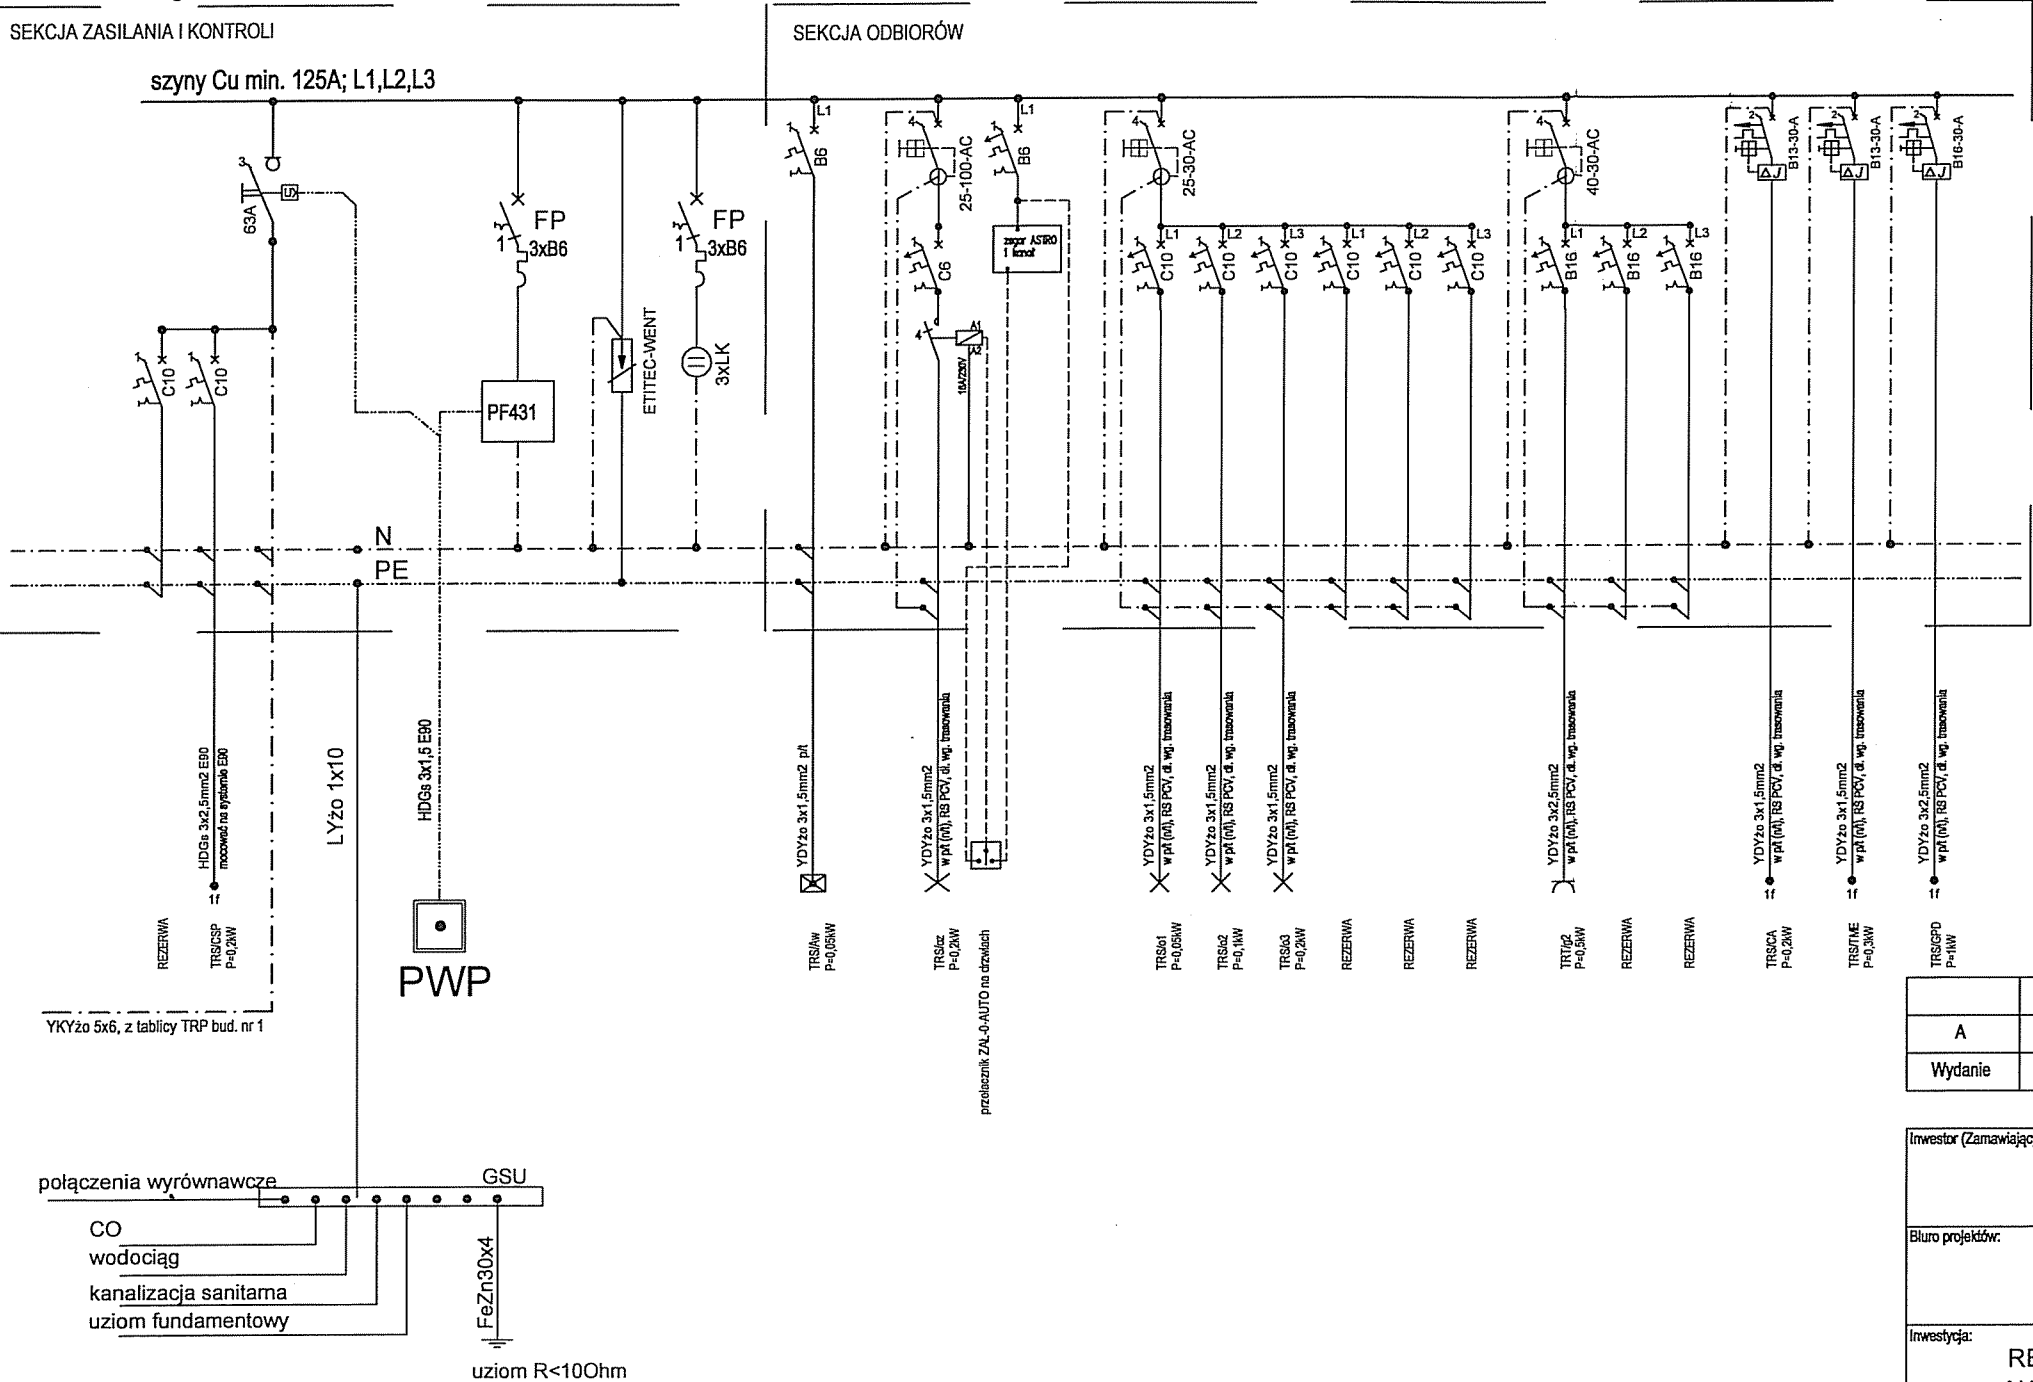

Warunki doboru kabla WLZ:
In < Ib < Iz; 3A < 20A < 40A
1,45*Iz > 1,6*Ib; 1,45*40 > 1,6*20

WARUNKI SPEŁNIONE

BILANS MOCY TABLICY TRS:

Pi=2,8kW - moc zainstalowana
kj=0,5 - wsp. jednoczesności
Ps=1,4kW - moc szczytowa
Un=230/400V, cos fi=0,93; In=3A

- 1.Elementy zabudowane w rozdzielnicy p/t z zamkiem min. 3x24 moduły (N+PE),
- 2.Osprzęt rozdzielnicy dobrać zgodnie z katalogiem producenta rozdzielnicy
3. Drzwi pełne zamykane na zamek
4. Odejsia kabli i przewodów z aparatów

CAŁOŚĆ INSTALACJI WYKONYWAĆ
W KOORDYNACJI Z INNYMI BRANŻAMI

OCHRONA PRZED PORAZENIEM
SAMOCZYNNE WYŁĄCZENIE ZASILANIA

ODRĘBNE PRZEWODY PE I N

CAŁOŚĆ INSTALACJI WEWNĘTRZNYCH
W UKŁADZIE TN-S

A	12.10.2016	Opracowanie podstawowe	PK
Wydanie	Data	Opis	Projektant

Inwestor (Zamawiający): Muzeum Wsi Mazowieckiej w Sierpcu 09-200 Sierpc, ul. Narutowicza 64			
Biuro Projektów /Design Office/Ingenieurburo EMGIEprojekt Sp. z o.o. 25-415 Kielce, ul. Górna 20 tel: 41-343-27-00; fax: 41-344-19-91; e-mail: biuro@emgieprojekt.pl			
Inwestycja: REMONT, PRZEBUDOWA I ZMIANA SPOSOBU UŻYTKOWANIA NA CELE ADMINISTRACYJNE I WYSTAWIENNICZE BUDYNKÓW WCHODZĄCYCH W SKŁAD MUZEUM MAŁEGO MIASTA W BIEŻUNIU ODDZIAŁ MUZEUM WSI MAZOWIECKIEJ W SIERPCU BUDYNEK NR 3 - SPICHLERZ 09-320 Biezuń, ul. Zamkowa 4, dz. nr ewid. 1065/8 obręb Biezuń			
Treść rysunku: SCHEMAT ZASILANIA I TABLICY TRS			Stadium: PROJEKT WYKONAWCZY
Funkcja:	Imię i nazwisko:	Nr upr.:	Podpis:
Projektant:	mgr inż. Piotr Kuchniak (spec.: instalacje elektryczne)	SWK/0145/ POOE/04	
Asyst. projekt.:	inż. Rafał Pióro		
			Nr umowy: DZA1 281/03/16
			Data: PAŹDZIERNIK 2016
			Skala: -
			Format rysunku: A3
			Rysunek Nr: MMM-PW-B3-IE-01
			Wydanie: A
<u>Uwaga.</u> Niniejsza dokumentacja ani żadna jej część nie może być powielana ani rozpowszechniana za pomocą urządzeń elektronicznych, mechanicznych, kopiujących, nagrywających i innych bez pisemnej zgody właściciela praw autorskich: Biura Projektów EMGIEprojekt Sp. z o.o.			