

Legenda – oświetlenie



OPRAWA Aw AXNC 1W/SE/1h

OPRAWA Aw AXNO 3W/SE/1h

OPRAWA AWARYJNA EXIT ETE/1W/E/SE/1h

OPRAWA AWARYJNA EXIT ETE/3W/E/SA/1h
Z TERMOSTATEM HTR-25

- Lampa wisząca B wg. załącznika 1xLED 10W, ok. 3000K, E27

- kinkiet zewnętrzny S wg. załącznika 1xLED 10W, ok. 4000K, E27

- łącznik n/t jednobiegunowy

- łącznik n/t świecznikowy

- łącznik n/t schodowy


- łącznik n/t krzyżowy

CAŁOŚĆ INSTALACJI WYKONYWAĆ
W KOORDYNACJI Z INNYMI BRANŻAMI

OCHRONA PRZED PORAZENIEM
SAMOCZYNNE WYŁĄCZENIE ZASILANIA

ODRĘBNE PRZEWODY PE I N

CAŁOŚĆ INSTALACJI WEWNĘTRZNYCH
W UKŁADZIE TN-S

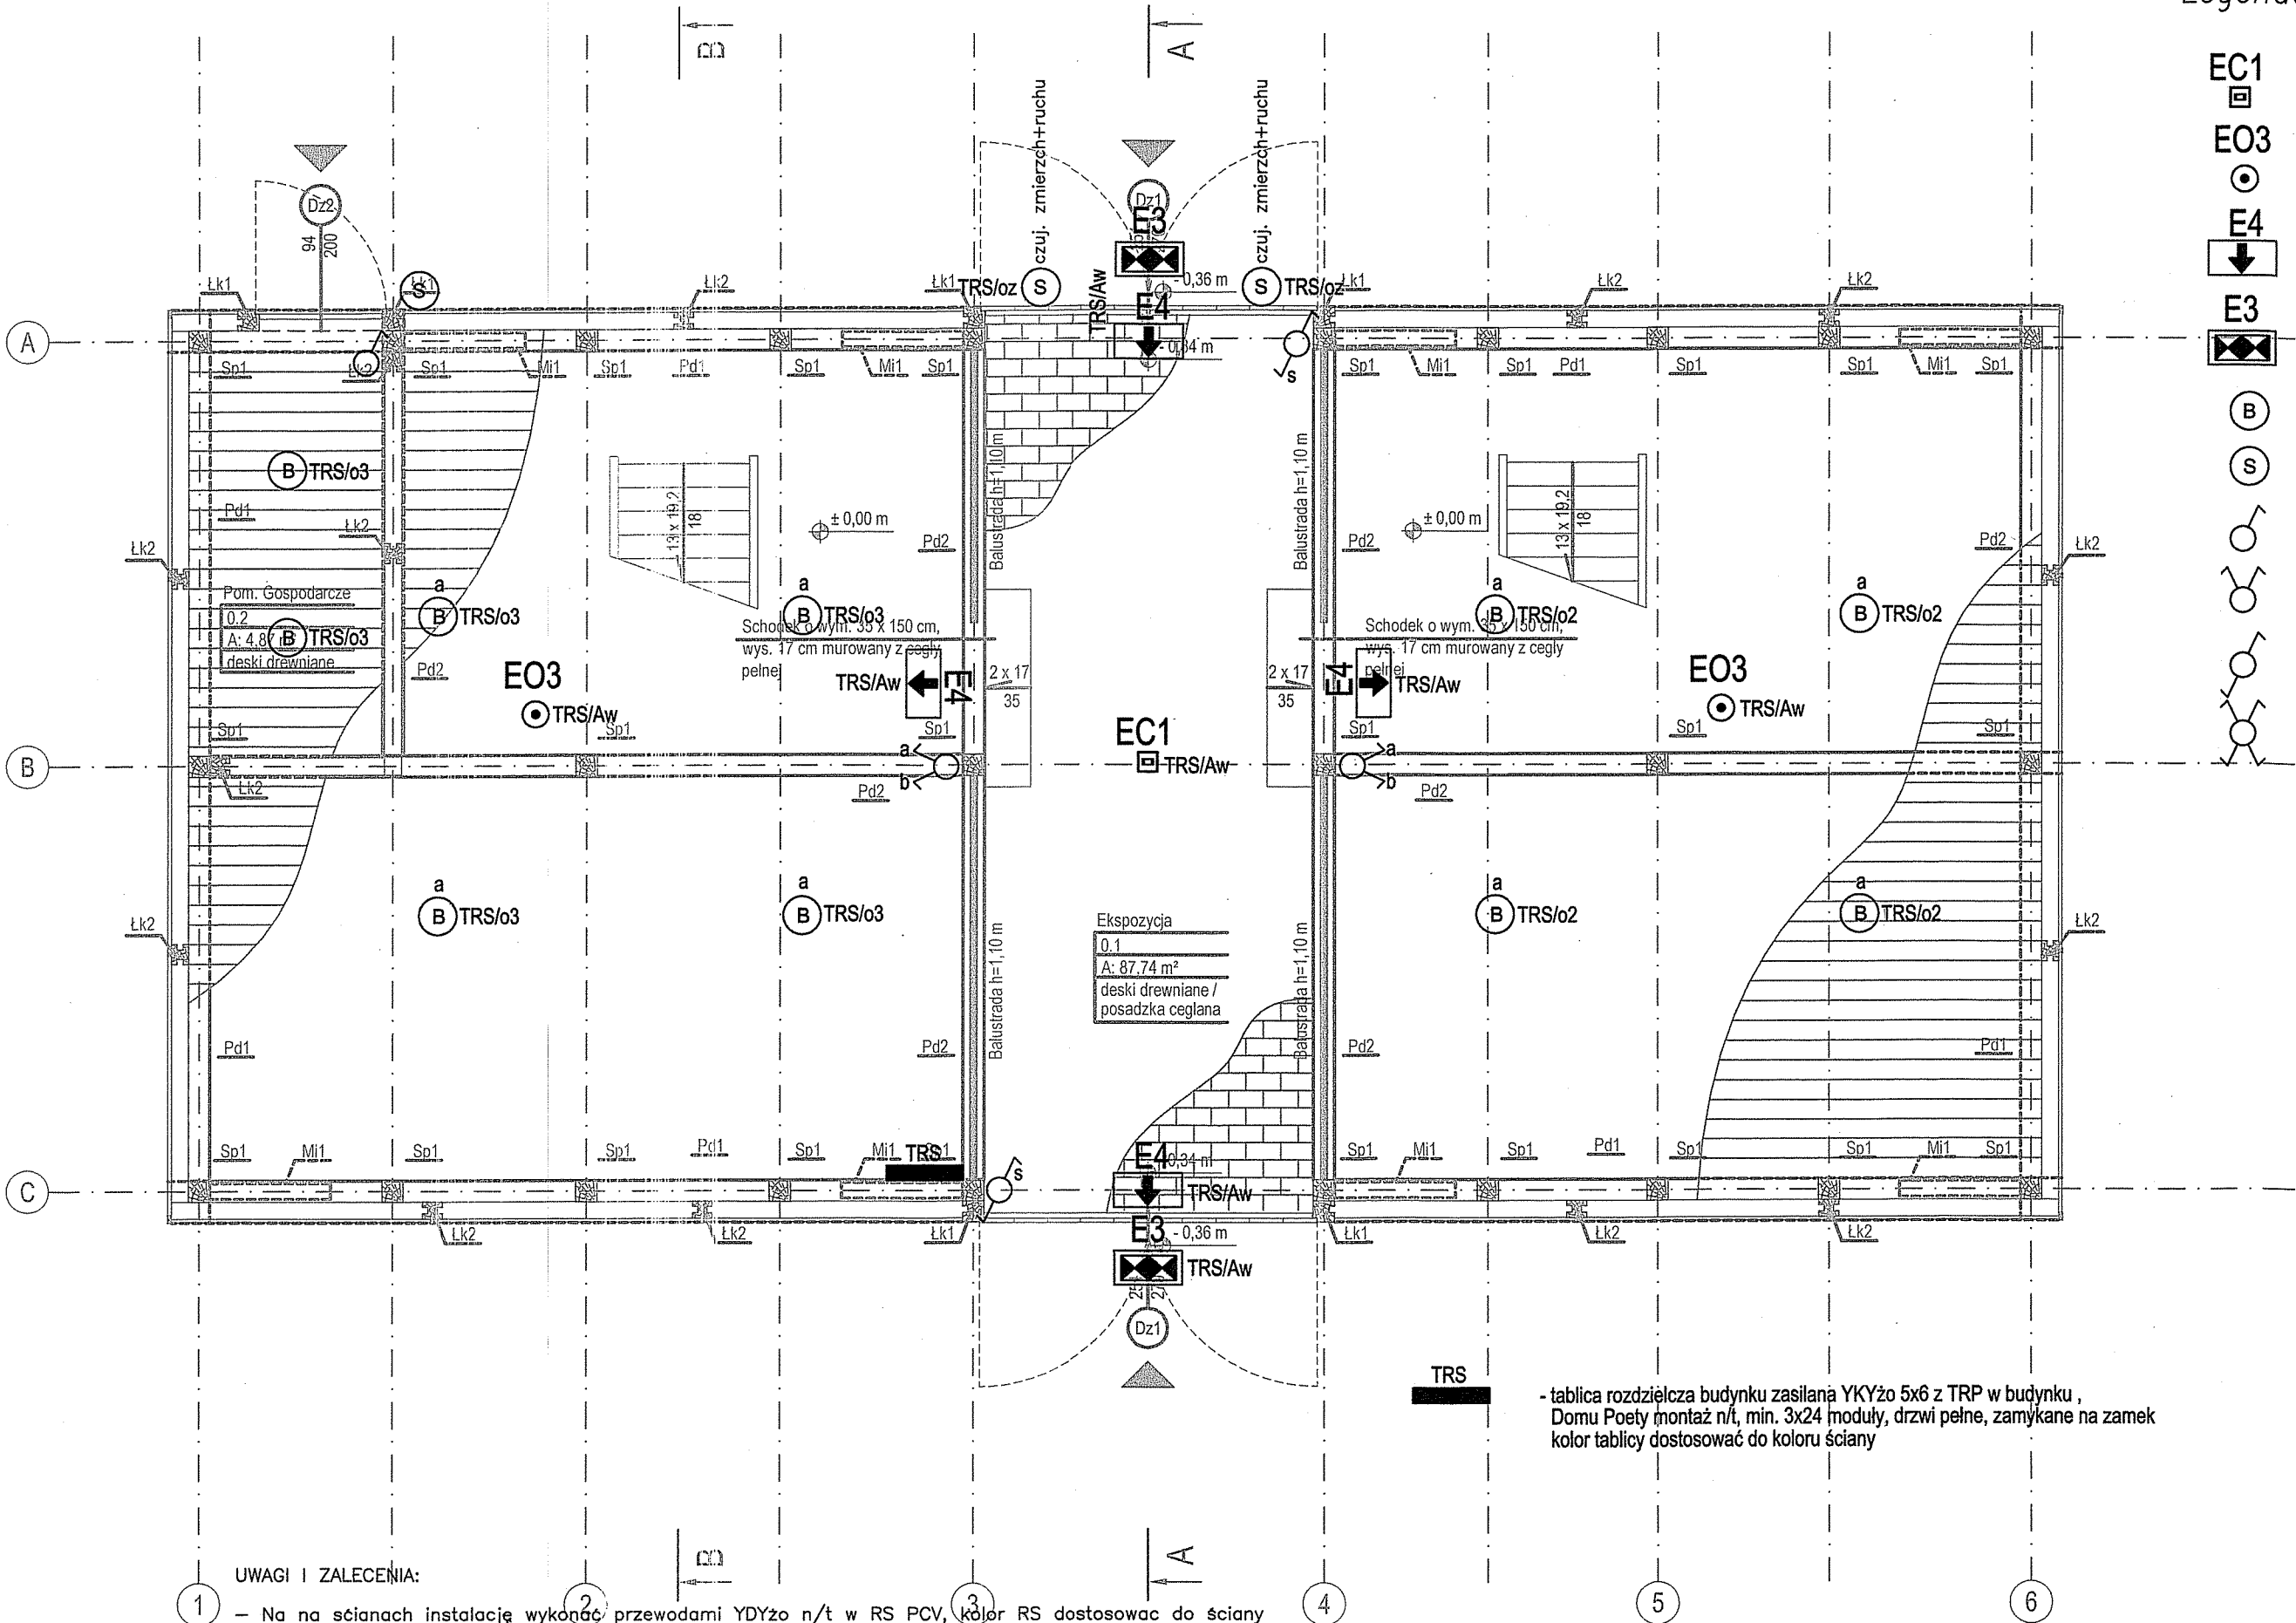

UWAGI I ZALECENIA:

- Na na ścianach instalację wykonać przewodami YDYzo n/t w RS PCV, kolor RS dostosować do ściany
- Łączniki w ścianach instalować na wysokości 1,1–1,4m, stosować łączniki n/t
- Na suficie parteru i konstrukcji poddasza instalację układać w rurach RS PCV, kolor RS do koloru sufitu i stropu
- Stosować tylko przewody w izolacji 450/750V
- Oprawy dekoracyjne przed zabudową zatwierdzić u Architekta

TRS
- tablica rozdzielcza budynku zasilana YKYzo 5x6 z TRP w budynku,
Domu Poety montaż n/t, min. 3x24 moduły, drzwi pełne, zamykane na zamek
kolor tablicy dostosować do koloru ściany

A	12.10.2016	Opracowanie podstawowe	PK
Wydanie	Data	Opis	Projektant

Inwestor (Zamawiający): Muzeum Wsi Mazowieckiej w Sierpcu 09-200 Sierpc, ul. Narutowicza 64			
Biuro projektów: Biuro Projektów /Design Office/Ingenieurbuo EMGIEprojekt Sp. z o.o. 25-415 Kielce, ul. Górnika 20 tel: 41-343-27-00; fax: 41-344-19-91; e-mail: biuro@emgieprojekt.pl			
Inwestycja: REMONT, PRZEBUDOWA I ZMIANA SPOSOBU UŻYTKOWANIA NA CELE ADMINISTRACYJNE I WYSTAWIENNICZE BUDYNKÓW WCHODZĄCYCH W SKŁAD MUZEUM MAŁEGO MIASTA W BIEŻUNIU ODDZIAŁ MUZEUM WSI MAZOWIECKIEJ W SIERPCU BUDYNEK NR 3 - SPICHLERZ 09-320 Bieżuń, ul. Zamkowa 4, dz. nr ewid. 1065/8 obręb Bieżuń			
Treść rysunku: RZUT PARTERU-oświetlenie		Stadium: PROJEKT WYKONAWCZY	
Funkcja:	Imię i nazwisko:	Nr upr.:	Podpis:
Projektant:	mgr inż. Piotr Kuchniak (spec.: elektryczna)	SWK/0145 /POOE/04	
Sprawdzający:			
Projektant:			
Sprawdzający:			
Asyst. projekt.:	inż. Rafał Pióro		
Asyst. projekt.:	mgr inż. Artur Sańpruch		
Uwaga:		Niniejsza dokumentacja ani żadna jej część nie może być powielana ani rozpowszechniana za pomocą urządzeń elektronicznych, mechanicznych, kopiujących, nagrywających i innych bez pisemnej zgody właściciela praw autorskich: Biura Projektów EMGIEprojekt Sp. z o.o.	
Rysunek Nr:		Wydanie:	
MMM-PW-B3-IE-02		A	