


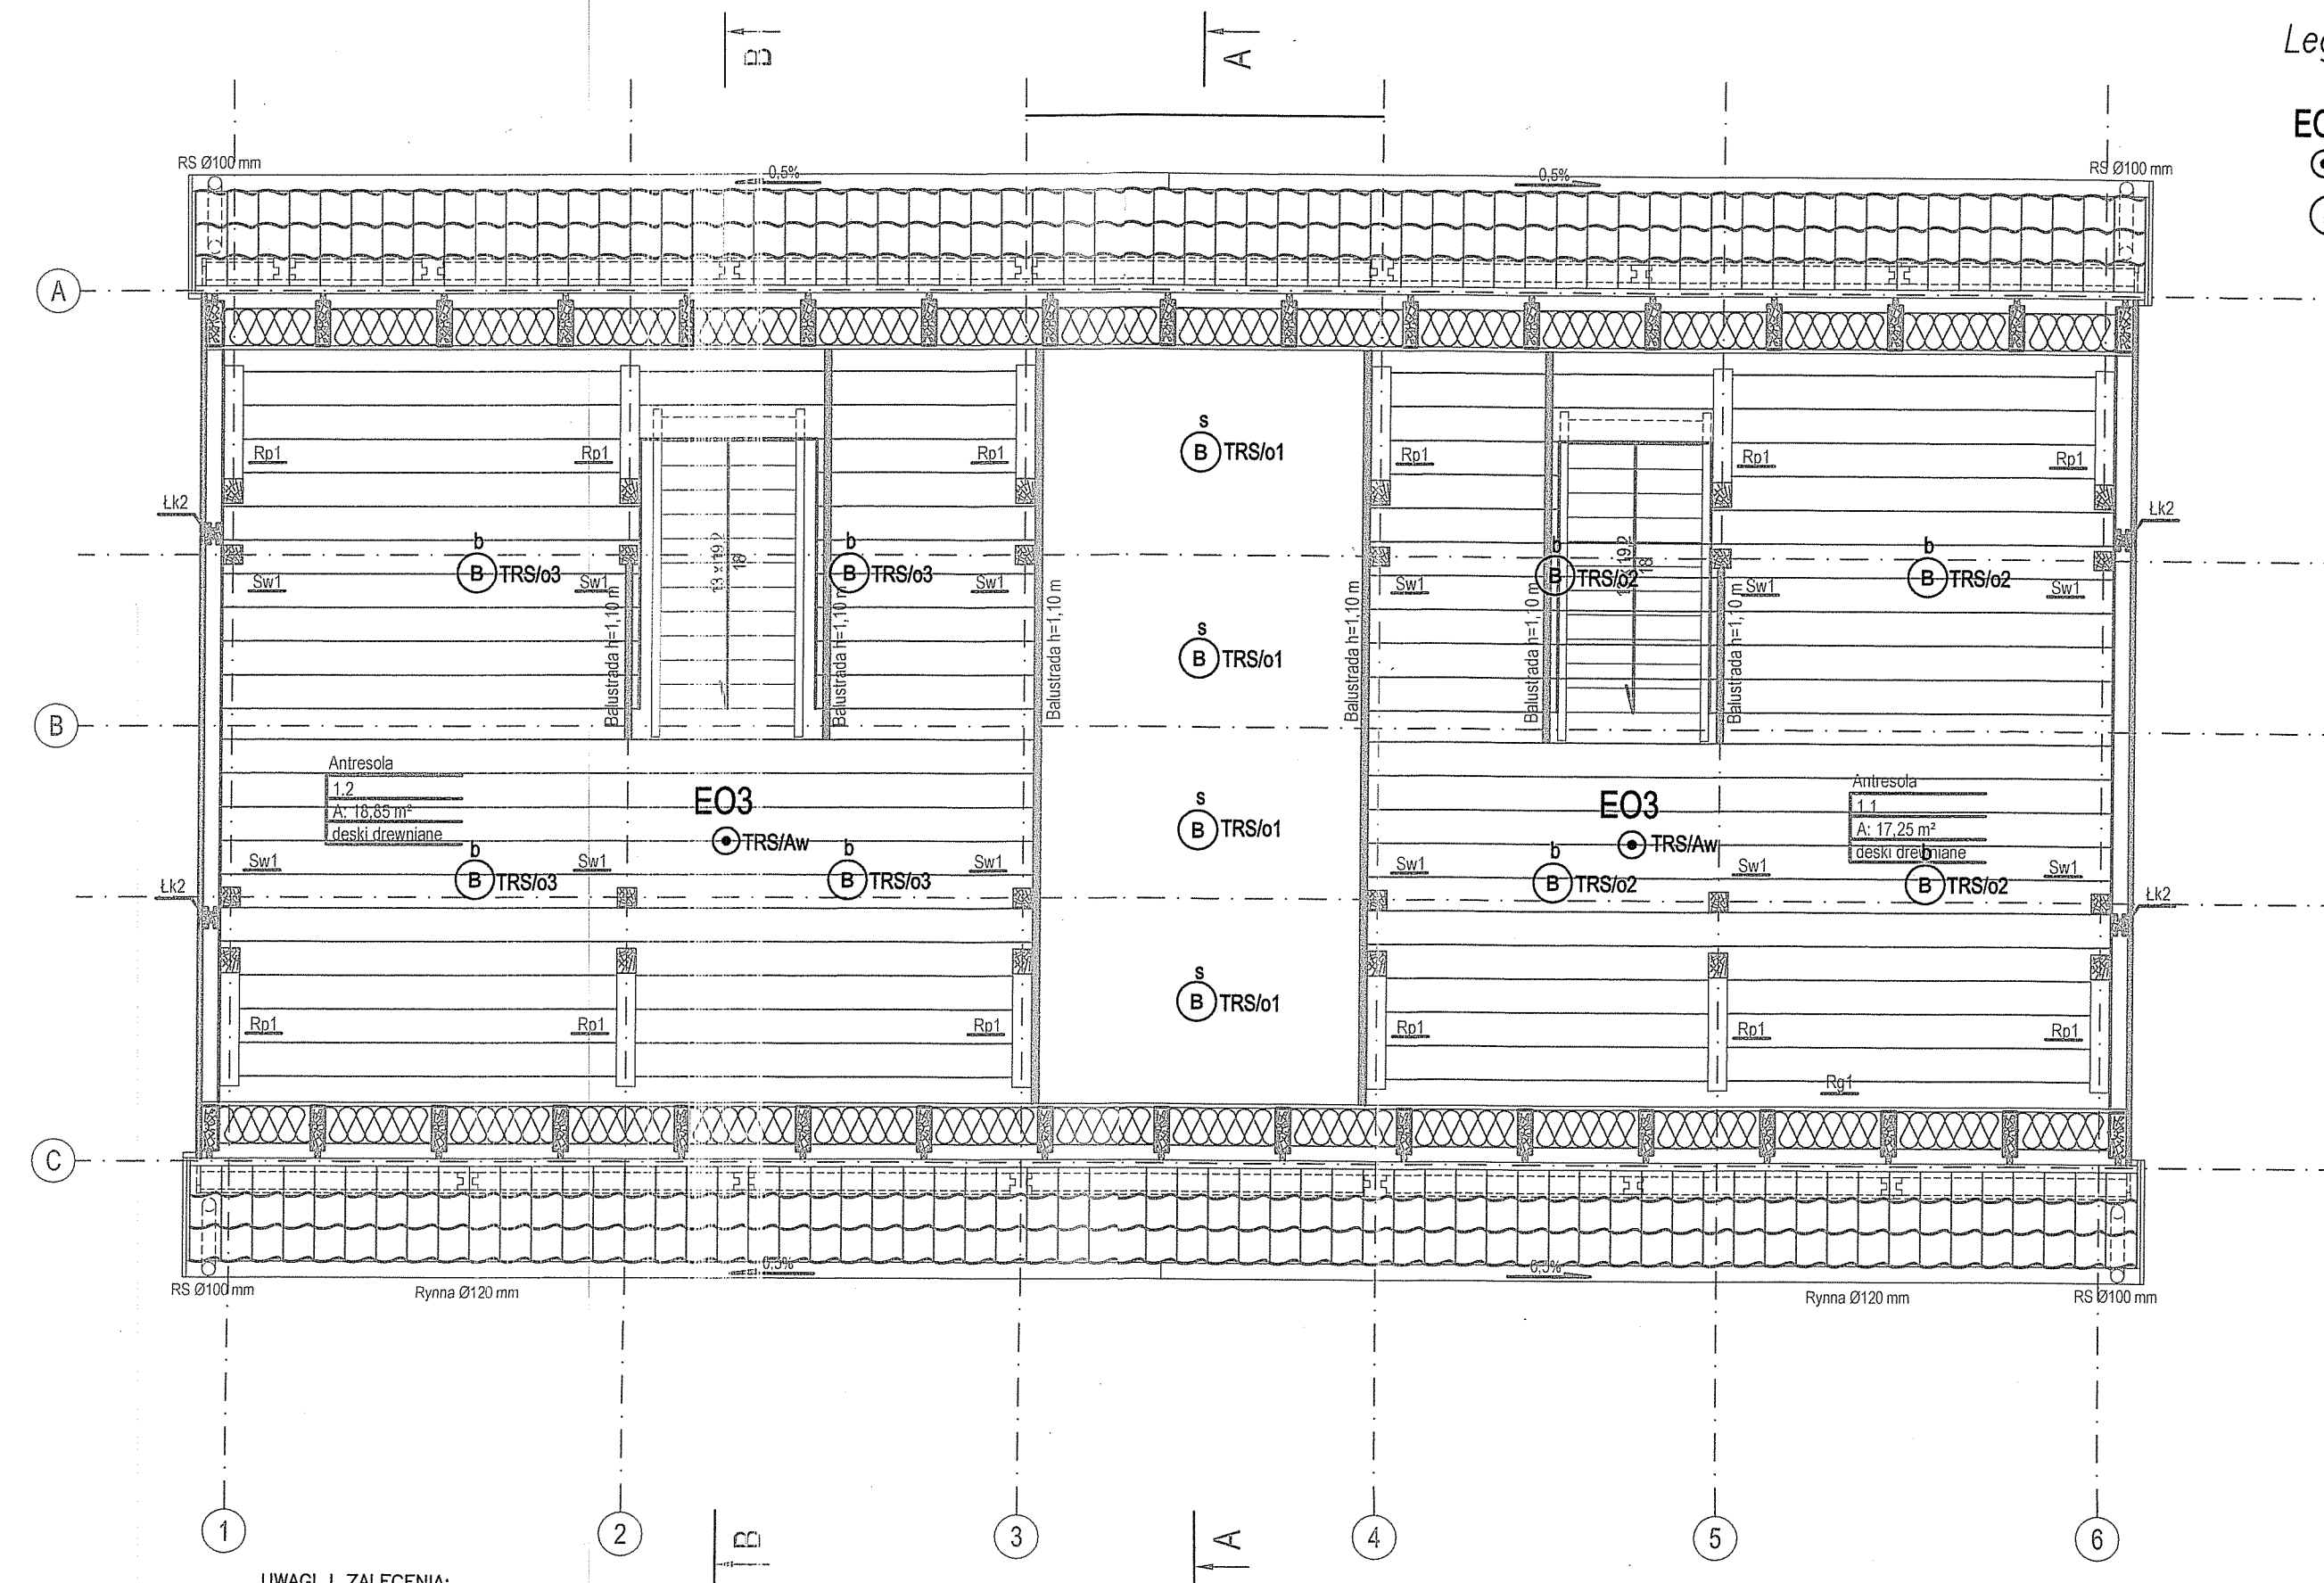

Legenda – oświetlenie

EO3



OPRAWA Aw AXNO 3W/SE/1h

- Lampa wisząca B wg. załącznik, 1xLED 10W, ok. 3000K

CAŁOŚĆ INSTALACJI WYKONYWAĆ
W KOORDYNACJI Z INNYMI BRANŻAMI

OCHRONA PRZED PORAZENIEM
SAMOCZYNNE WYŁĄCZENIE ZASILANIA

ODRĘBNE PRZEWODY PE i N

CAŁOŚĆ INSTALACJI WEWNĘTRZNYCH
W UKŁADZIE TN-S

A	12.10.2016	Opracowanie podstawowe	PK
Wydanie	Data	Opis	Projektant

Inwestor (Zamawiający): Muzeum Wsi Mazowieckiej w Sierpcu 09-200 Sierpc, ul. Narutowicza 64			
Biuro projektów: Biuro Projektów /Design Office/Ingenieburo EMGIEprojekt Sp. z o.o. 25-415 Kielce, ul. Górna 20 tel: 41-343-27-00; fax: 41-344-19-91; e-mail: biuro@emgieprojekt.pl			
Inwestycja: REMONT, PRZEBUDOWA I ZMIANA SPOSOBU UŻYTKOWANIA NA CELE ADMINISTRACYJNE I WYSTAWIENNICZE BUDYNKÓW WCHODZĄCYCH W SKŁAD MUZEUM MAŁEGO MIASTA W BIEŻUNIU ODDZIAŁ MUZEUM WSI MAZOWIECKIEJ W SIERPCU BUDYNEK NR 3 - SPICHLERZ 09-320 Bieżuń, ul. Zamkowa 4, dz. nr ewid. 1065/8 obręb Bieżuń			
Treść rysunku: RZUT PODDASZA-oświetlenie		Stadium: PROJEKT WYKONAWCZY	
Funkcja:	Imię i nazwisko:	Nr upr.:	Podpis:
Projektant:	mgr inż. Piotr Kuchniak (spec.: elektryczna)	SWK/0145 /POOE/04	
Sprawdzający:			
Projektant:			
Sprawdzający:			
Asyst. projekt.:	inż. Rafał Pióro		
Asyst. projekt.:	mgr inż. Artur Sańpruch		
Uwaga:		Niniejsza dokumentacja ani żadna jej część nie może być powielana ani rozpowszechniana za pomocą urządzeń elektronicznych, mechanicznych, kopiujących, nagrywających i innych bez pisemnej zgody właściciela praw autorskich: Biuro Projektów EMGIEprojekt Sp. z o.o.	
		Format rysunku: 297x540	Rysunek Nr: MMM-PW-B3-IE-03
		Wydanie: A	

UWAGI I ZALECENIA:

- Na na ścianach instalację wykonać przewodami YDYzo n/t w RS PCV, kolor RS dostosować do ściany
- Łączniki w ścianach instalować na wysokości 1,1–1,4m, stosować łączniki n/t
- Na suficie parteru i konstrukcji poddasza instalację układać w rurach RS PCV, kolor RS do koloru sufitu i stropu
- Stosować tylko przewody w izolacji 450/750V
- Oprawy dekoracyjne przed zabudową zatwierdzić u Architekta