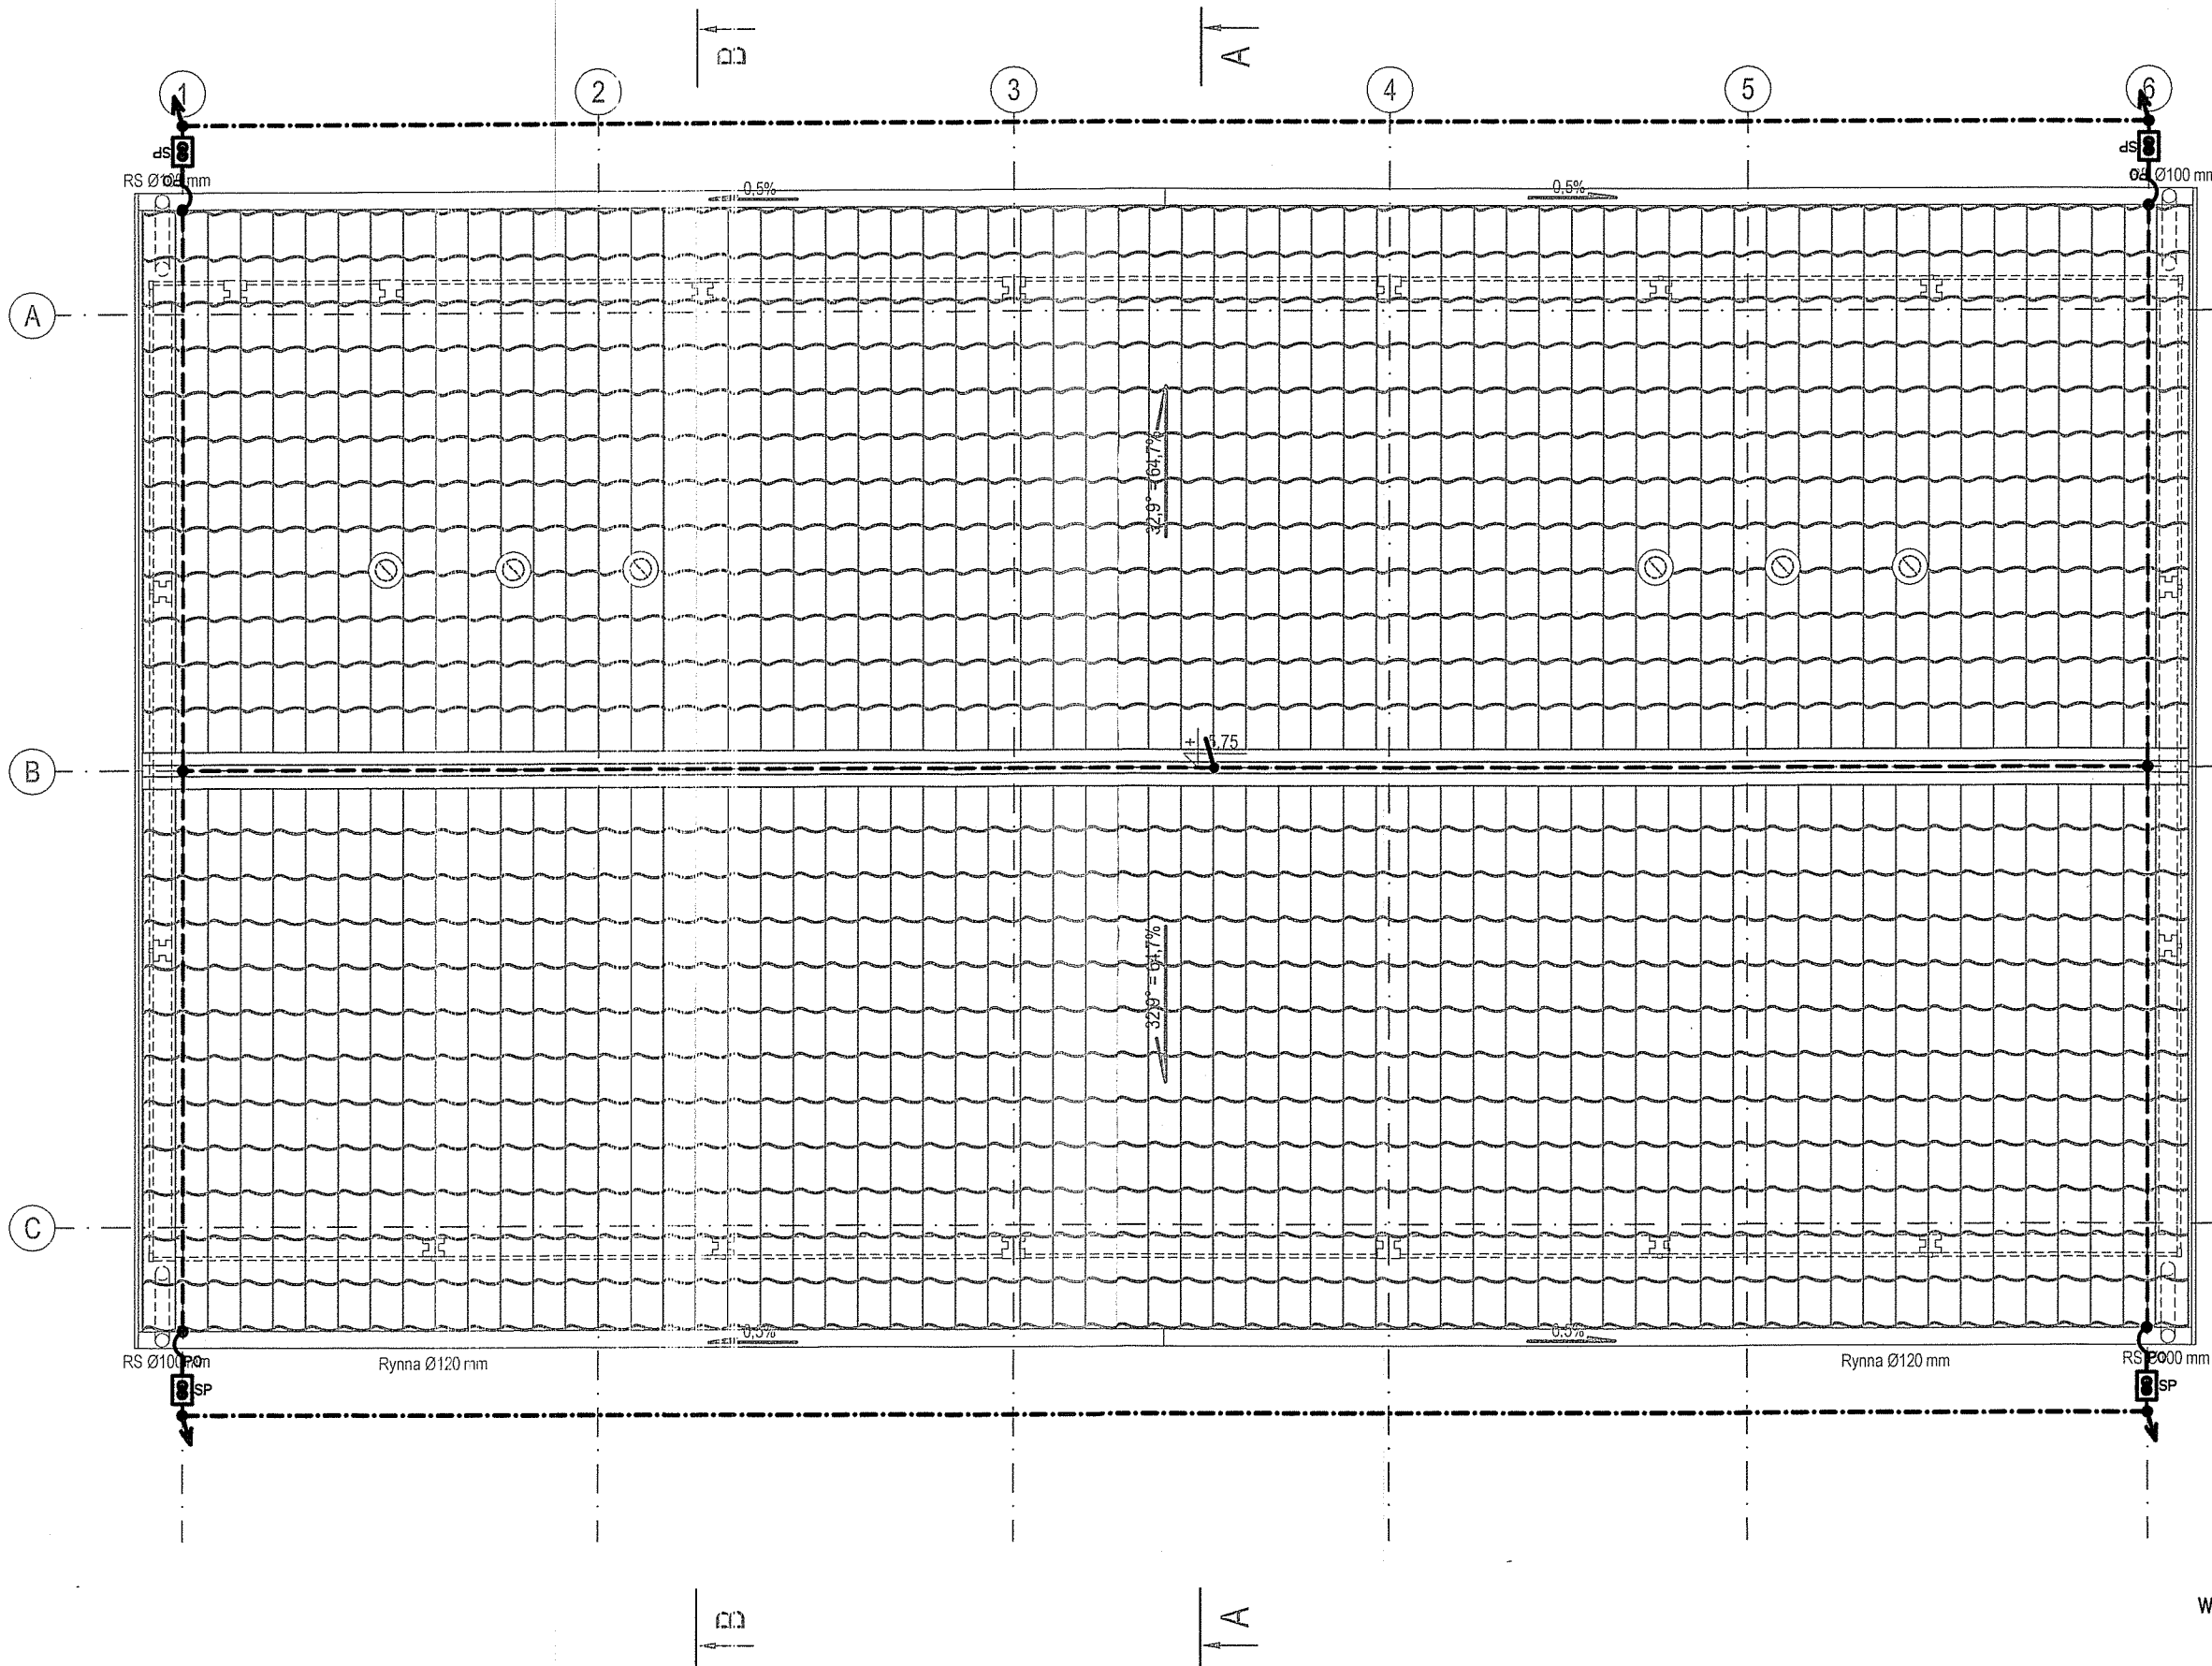


Projektuje się ochronę odgromową w IV stopniu ochrony z wykorzystaniem:
drutu aluminiowego 8mm jako zwód poziomy i lokalne zwody pionowe oraz przewodu wysokonapięciowego w izolacji do odprowadzenia ładunku.
Zwody poziome projektuje się na uchwytach dystansowych niskich dostosowanych do typu dachu, zwody poziome łączyć z lokalnymi zwodami pionowymi oraz przewodami odprowadzającymi za pomocą zacisków krzyżowych
Przewody odprowadzające łączyć z uziomem poprzez zacisk kontrolny zamontowany w studzienie ziemnej o dużej wytrzymałości mechanicznej.

Przewody odprowadzające układać n/t, mocować uchwytami metalowymi do elewacji zwraca się uwagę na wykonanie łagodnego przejścia z dachu na elewację

Wykonać uziom gruntowy pionowy z wykorzystaniem szpilek miedziowych o długości min. 3m. Przy każdym zejściu przewodu odprowadzającego projektuje się 1 szpilekę, szpilki łączyć ze sobą za pomocą FeZn 30x4

Uziom wprowadzić do RG i na GSW stosując LYzo 1x10mm²

- SP SKRZYNIKA PROBIERCZA ZIEMNA Z ZACISKIEM KONTROLNYM ŁĄCZĄCA PRZEWODY ODPROWADZAJĄCE Z UZIOMEM
- DRUT ALUMINIOWY Al 8mm NA UCHWYTACH PRZYSTOSOWANYCH DO TYPU DACHU
- ZACISK ŁĄCZENIOWY (KRZYŻOWY)
- ~ POŁĄCZENIA POMIĘDZY RÓŻNYMI POZIOMAMI ŁAGODNE PRZEJŚCIE ŁUKOWE
- ↓ ZWÓD PIONOWY Z Al 8mm L=1m POŁĄCZONY ZE ZWODAMI POZIOMYMI
- ↓ UZIOM PIONOWY SZPILKA POMIEDZIOWANA L=3m
- PŁASKOWNIK STALOWY OCYNKOWANY FeZn 30x4mm UŁOŻONY W ZIEMI NA GŁĘBOKOŚCI MIN. 0,6m W ODLEGŁOŚCI OD OBRYSU FUNDAMENTÓW MIN. 1m
- PO PRZEWÓD ODPROWADZAJĄCY W IZOLACJI WYSOKONAPIĘCIOWEJ ODPORNEJ NA PROMIENIOWANIE UV

A	12.10.2016	Opracowanie podstawowe	PK
Wydanie	Data	Opis	Projektant

Inwestor (Zamawiający): Muzeum Wsi Mazowieckiej w Sierpcu 09-200 Sierpc, ul. Narutowicza 64			
Biuro projektów: Biuro Projektów /Design Office/Ingenieururo EMGIEprojekt Sp. z o.o. 25-415 Kielce, ul. Górna 20 tel: 41-343-27-00; fax: 41-344-19-91; e-mail: biuro@emgieprojekt.pl			
Inwestycja: REMONT, PRZEBUDOWA I ZMIANA SPOSOBU UŻYTKOWANIA NA CELE ADMINISTRACYJNE I WYSTAWIENNICZE BUDYNKÓW WCHODZĄCYCH W SKŁAD MUZEUM MAŁEGO MIASTA W BIEŻUNIU ODDZIAŁ MUZEUM WSI MAZOWIECKIEJ W SIERPCU BUDYNEK NR 3 - SPICHLERZ 09-320 Bieżuń, ul. Zamkowa 4, dz. nr ewid. 1065/8 obręb Bieżuń			
Treść rysunku: RZUT DACHU		Stadium: PROJEKT WYKONAWCZY	
Funkcja:	Imię i nazwisko:	Nr upr.:	Podpis:
Projektant:	mgr inż. Piotr Kuchniak (spec.: elektryczna)	SWK/0145 /POOE/04	
Projektant:			
Asyst. projekt.:	inż. Rafał Pióro		
Asyst. projekt.:	mgr inż. Artur Sańpruch		
Uwaga:		Niniejsza dokumentacja ani żadna jej część nie może być powielana ani rozpowszechniana za pomocą urządzeń elektronicznych, mechanicznych, kopiujących, nagrywających i innych bez pisemnej zgody właściciela praw autorskich: Biura Projektów EMGIEprojekt Sp. z o.o.	
		Rysunek Nr: MMM-PW-B3-IE-05	
		Wydanie: A	

CAŁOŚĆ INSTALACJI WYKONYWAĆ
W KOORDYNACJI Z INNYMI BRANŻAMI

OCHRONA PRZED PORAZENIEM
SAMOCZYNNE WYŁĄCZENIE ZASILANIA

ODRĘBNE PRZEWODY PE I N
CAŁOŚĆ INSTALACJI WEWNĘTRZNYCH
W UKŁADZIE TN-S