


INSTALACJA SYGNALIZACJI WŁAMANIA I NAPADU

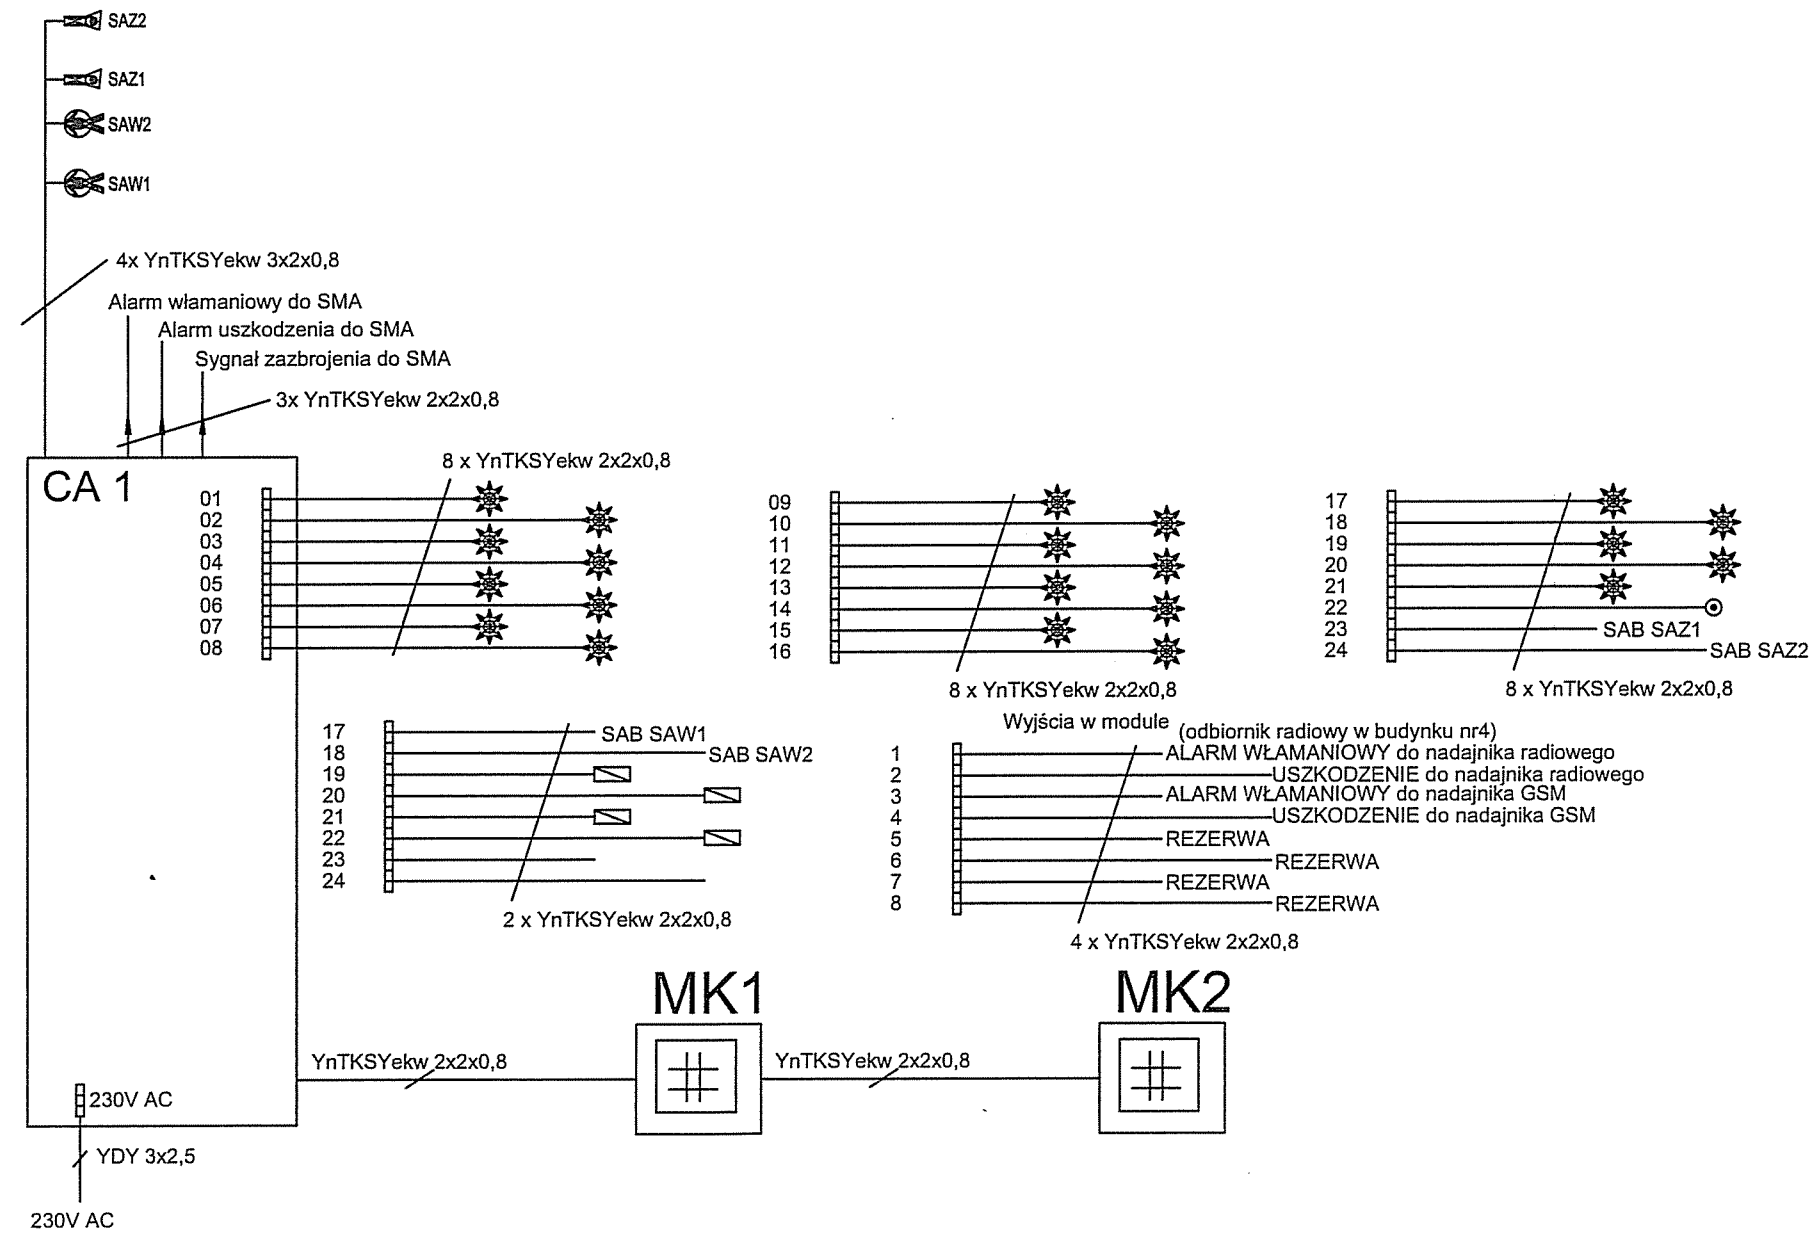

INSTALACJA SIECI KOMPUTEROWEJ



- Gniazdo 2xRJ45



- Główny punkt dystrybucyjny

INSTALACJA RADIOWEŻŁOWA

INSTALACJA SYGNALIZACJI WŁAMANIA I NAPADU



- Czujka PIR dookólna



- Przycisk napadowy



- Klawiatura LCD



- Sygnalizator akustyczny wewnętrzny



- Sygnalizator akustyczny zewnętrzny



- Zasilacz systemowy



- Centrala alarmowa



- Moduł wejść



- Czujnik magnetyczny

A	12.10.2016	Opracowanie podstawowe	PK
Wydanie	Data	Opis	Projektant

Inwestor (Zamawiający):	Muzeum Wsi Mazowieckiej w Sierpcu 09-200 Sierpc, ul. Narutowicza 64
Biuro projektów:	Biuro Projektów /Design Office/Ingenieburo EMGIEprojekt Sp. z o.o. 25-415 Kielce, ul. Górna 20 tel: 41-343-27-00; fax: 41-344-19-91; e-mail: biuro@emgieprojekt.pl
Inwestycja:	REMONT, PRZEBUDOWA I ZMIANA SPOSOBU UŻYTKOWANIA NA CELE ADMINISTRACYJNE I WYSTAWIENNICZE BUDYNKÓW WCHODZĄCYCH W SKŁAD MUZEUM MAŁEGO MIASTA W BIEŻUNIU ODDZIAŁ MUZEUM WSI MAZOWIECKIEJ W SIERPCU BUDYNEK NR 3 - SPICHLERZ 09-320 Biezuń, ul. Zamkowa 4, dz. nr ewid. 1065/8 obręb Biezuń

Treść rysunku:	SCHEMAT BLOKOWY SWN			Stadium:	PROJEKT WYKONAWCZY	
Funkcja:	Imię i nazwisko:	Nr upr.:	Podpis:	Branża:	INSTALACJE ŚLABOPRĄDOWE	
Projektant:	mgr inż. Piotr Kuchniak (spec.: instalacje elektryczne)	SWK/0145/ POOE/04		Nr umowy:	DzAI 281/03/16	
Asyst. projekt.:	inż. Rafał Pióro			Data:	PAŹDZIERNIK 2016	
				Skala:	1:100	
				Format rysunku:	A3	
				Rysunek Nr:	MMM-PW-B3-IES-05	Wydania:
						A

Uwaga:
Niniejsza dokumentacja ani żadna jej część nie może być powielana ani rozpowszechniana za pomocą urządzeń elektronicznych, mechanicznych, kopiujących, nagrywających i innych bez pisemnej zgody właściciela praw autorskich: Biura Projektów EMGIEprojekt Sp. z o.o.