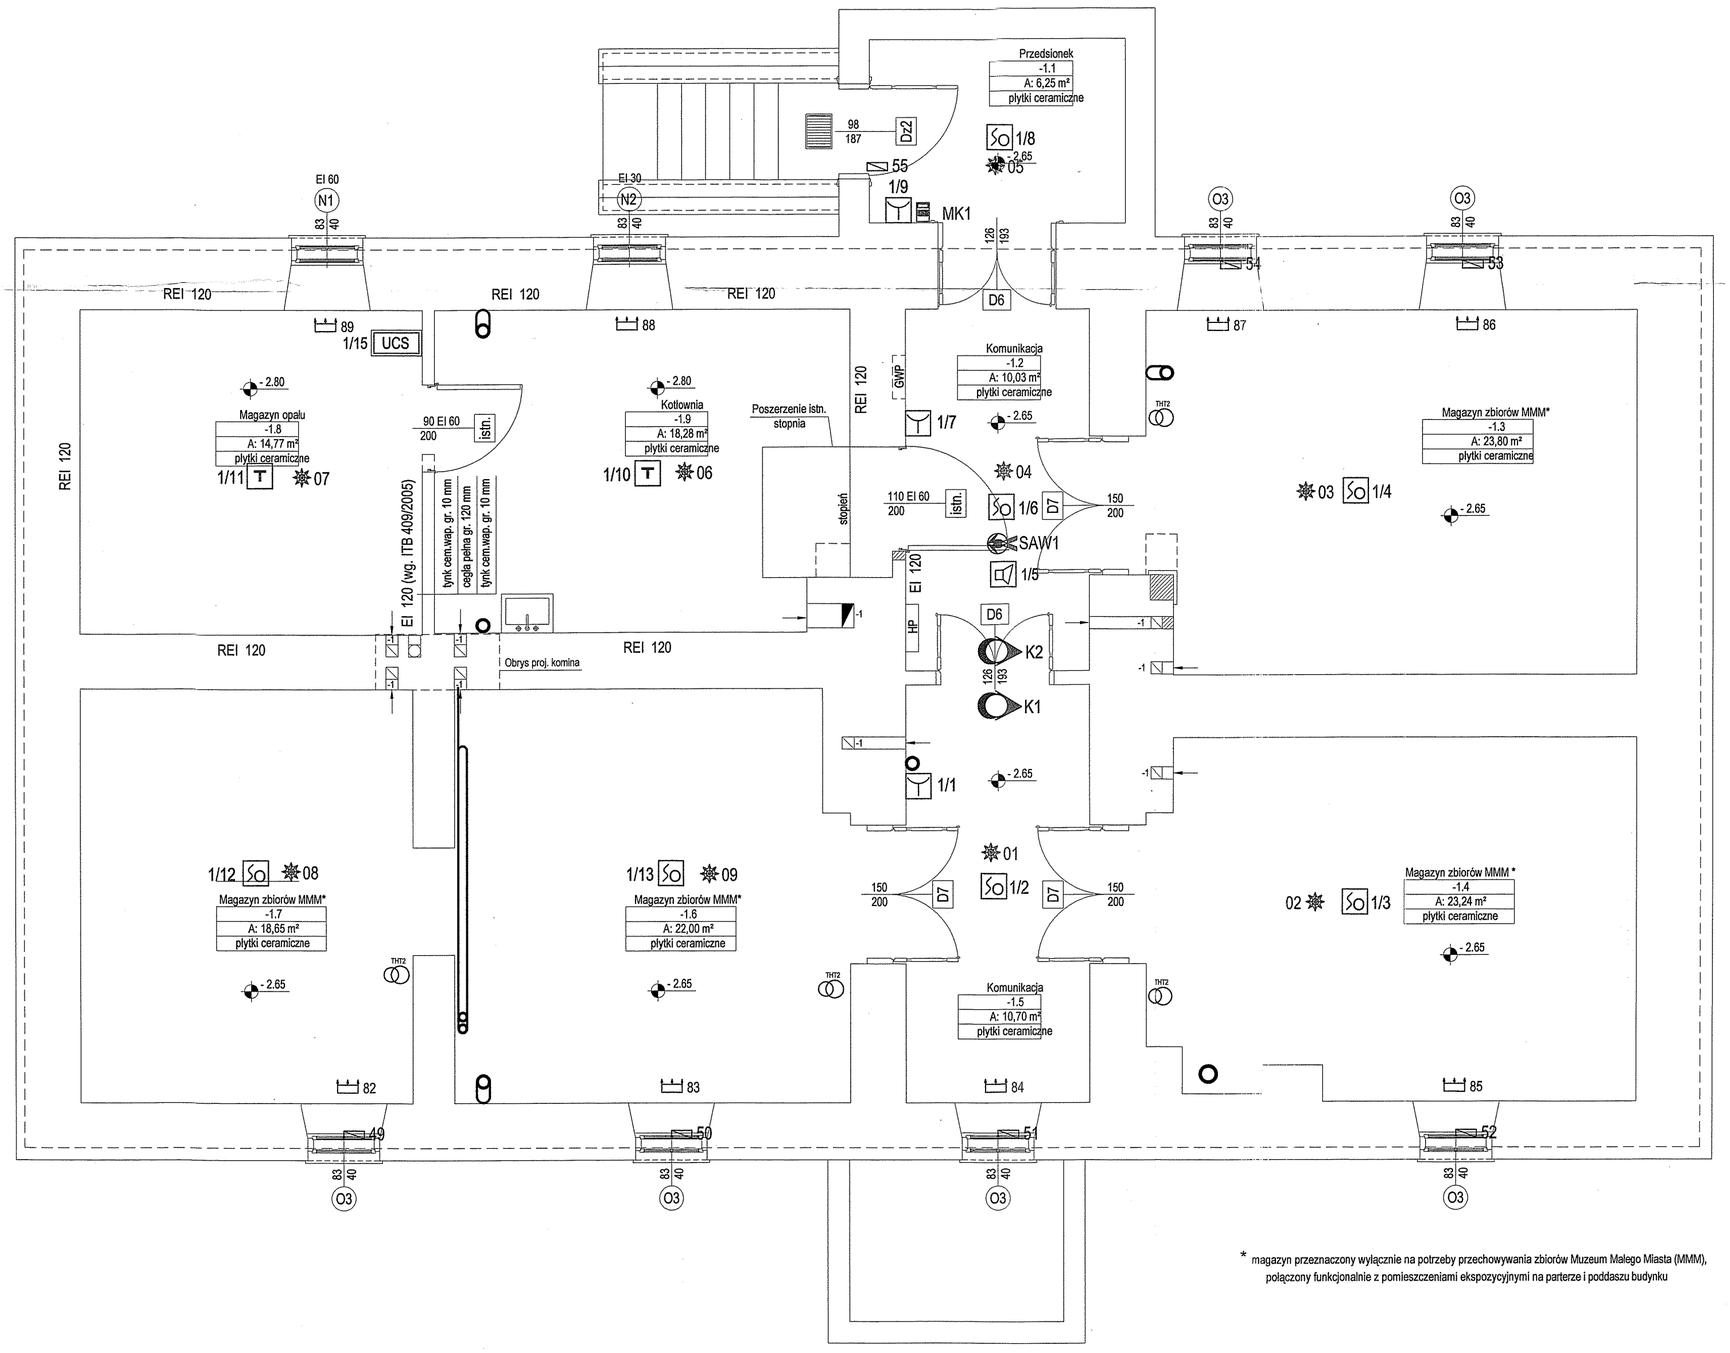

* magazyn przeznaczony wyłącznie na potrzeby przechowywania zbiorów Muzeum Małego Miasta (MMM), połączony funkcjonalnie z pomieszczeniami ekspozycyjnymi na parterze i poddaszu budynku

	SYSTEM SYGNALIZACJI POŻAROWEJ
CSP	- Centrala sygnalizacji pożaru
UCS	- Uniwersalna centrala sterująca
L0/00	- Nr linii dozorowej/ nr elementu
	- Czujka optyczna dymu
T	- Czujka temperaturowa
	- Ręczny ostrzegacz pożarowy
	- Sygnalizator akustyczny
I/O	- Moduł we/wy
	INSTALACJA SIECI KOMPUTEROWEJ
	- Gniazdo 2xRJ45
GPD	- Główny punkt dystrybucyjny
	INSTALACJA SYGNALIZACJI WŁAMANIA I NAPADU
	- Czujka PIR dookólna
	- Przycisk napadowy
	- Czujnik magnetyczny
	- Czujnik stłuczenia szkła
	- Klawiatura LCD
	- Sygnalizator akustyczny wewnętrzny
	- Sygnalizator akustyczny zewnętrzny
	- Zasilacz systemowy
CA	- Centrala alarmowa
WE	- Moduł wejść
	INSTALACJA TELEWIZJI DOZOROWEJ
	- Kamera kopułkowa IP
	- Kamera zewnętrzna IP
	- Kamera obrotowa IP
	- Blok zasilania awaryjnego
	- Monitor podglądowy
	INSTALACJA MONITORINGU TEMPERATURY I WILGOTNOŚCI
THT2	- THT2 + SENS THE
TME	- PSU 12V + TME MULTI

Wydanie	Data	Opis	Projektant
A	12.10.2016	Opracowanie podstawowe	PK

Inwestor (Zamawiający):

Muzeum Wsi Mazowieckiej w Sierpcu
09-200 Sierpc, ul. Narutowicza 64

Biuro projektów:

Biuro Projektów /Design Office/Ingenieurburo
EMGIEprojekt Sp. z o.o.
25-415 Kielce, ul. Górna 20
tel: 41-343-27-00; fax: 41-344-19-91; e-mail: biuro@emgieprojekt.pl

Inwestycja:

REMONT, PRZEBUDOWA I ZMIANA SPOSOBU UŻYTKOWANIA NA CELE ADMINISTRACYJNE I WYSTAWIENNICZE BUDYNKÓW WCHODZĄCYCH W SKŁAD MUZEUM MAŁEGO MIASTA W BIEŻUNIU ODDZIAŁ MUZEUM WSI MAZOWIECKIEJ W SIERPCU BUDYNEK NR 5 - EKSPOZYCYJNY

09-320 Bieżuń, Stary Rynek 19, dz. nr ewid. 1067, obręb Bieżuń

Treść rysunku: **RZUT PIWNIC**

Stadium: PROJEKT WYKONAWCZY

Funkcja:	Imię i nazwisko:	Nr upr.:	Podpis:
Projektant:	mgr inż. Piotr Kuchniak (spec.: instalacje elektryczne)	SWKI/0145/ POOE/04	
Asyst. projekt.:	inż. Rafał Pióro		

Branża: INSTALACJE SŁABOPRĄDOWE

Nr umowy: DzAI 281/03/16

Data: PAŹDZIERNIK 2016

Skala: 1:50

Format rysunku: A2

Rysunek Nr: MMM-PW-B5-IES-01

Wydanie: A

Uwaga.
Niniejsza dokumentacja ani żadna jej część nie może być powielana ani rozpowszechniana za pomocą urządzeń elektronicznych, mechanicznych, kopiujących, nagrywających i innych bez pisemnej zgody właściciela praw autorskich: Biura Projektów EMGIEprojekt Sp. z o.o.