


INSTALACJA SYSTEMU SYGNALIZACJI POŻAROWEJ

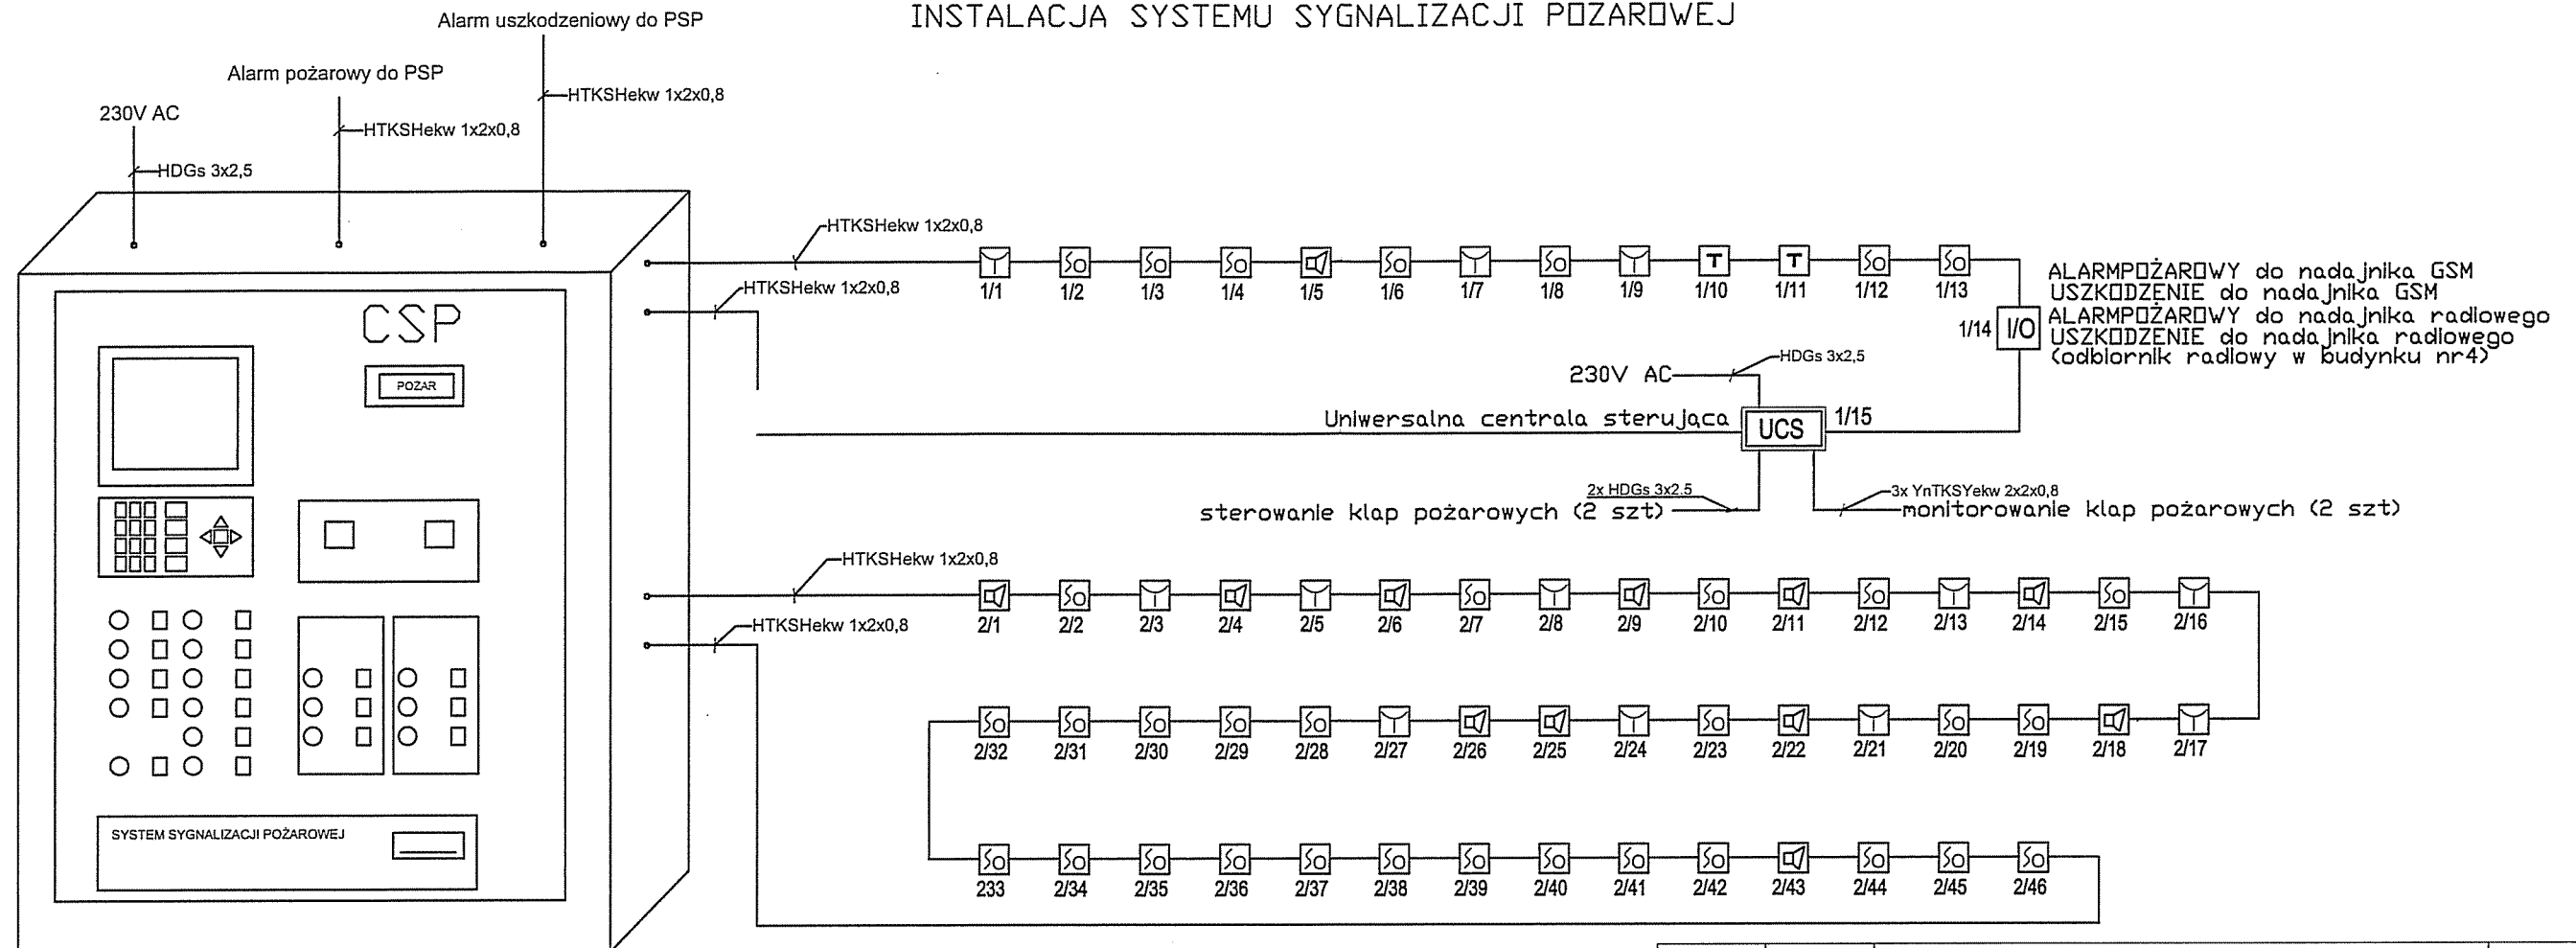

A	12.10.2016	Opracowanie podstawowe	PK
Wydanie	Data	Opis	Projektant

SYSTEM SYGNALIZACJI POŻAROWEJ	
	- Centrala sygnalizacji pożaru
L0/00	- Nr linii dozorowej/ nr elementu
	- Czujka optyczna dymu
	- Czujka temperaturowa
	- Ręczny ostrzegacz pożarowy
	- Sygnalizator akustyczny
	- Moduł we/wy

Inwestor (Zamawiający): Muzeum Wsi Mazowieckiej w Sierpcu 09-200 Sierpc, ul. Narutowicza 64				
Biuro projektów: Biuro Projektów /Design Office/Ingenieburo EMGIEprojekt Sp. z o.o. 25-415 Kielce, ul. Górna 20 tel: 41-343-27-00; fax: 41-344-19-91; e-mail: biuro@emgieprojekt.pl				
Inwestycja: REMONT, PRZEBUDOWA I ZMIANA SPOSOBU UŻYTKOWANIA NA CELE ADMINISTRACYJNE I WYSTAWIENNICZE BUDYNKÓW WCHODZĄCYCH W SKŁAD MUZEUM MAŁEGO MIASTA W BIEŻUNIU ODDZIAŁ MUZEUM WSI MAZOWIECKIEJ W SIERPCU BUDYNEK NR 5 - EKSPOZYCYJNY 09-320 Biezuń, Stary Rynek 19, dz. nr ewid. 1067, obręb Biezuń				
Treść rysunku: SCHEMAT BLOKOWY SSP			Stadium: PROJEKT WYKONAWCZY	
Funkcja:	Imię i nazwisko:	Nr upr.:	Podpis:	Branża:
Projektant:	mgr inż. Piotr Kuchniak (spec.: instalacje elektryczne)	SWK/0145/ POOE/04		INSTALACJE SŁABOPRĄDOWE
Asyst. projekt.:	inż. Rafał Pióro			Nr umowy:
				DZI 281/03/16
				Data:
				PAŹDZIERNIK 2016
				Skala:
				1:100
				Format rysunku:
				A3
				Rysunek Nr:
				MMM-PW-B5-IES-04
				Wydanie:
				A
Uwaga: Niniejsza dokumentacja ani żadna jej część nie może być powielana ani rozpowszechniana za pomocą urządzeń elektronicznych, mechanicznych, kopiujących, nagrywających i innych bez pisemnej zgody właściciela praw autorskich: Biura Projektów EMGIEprojekt Sp. z o.o.				