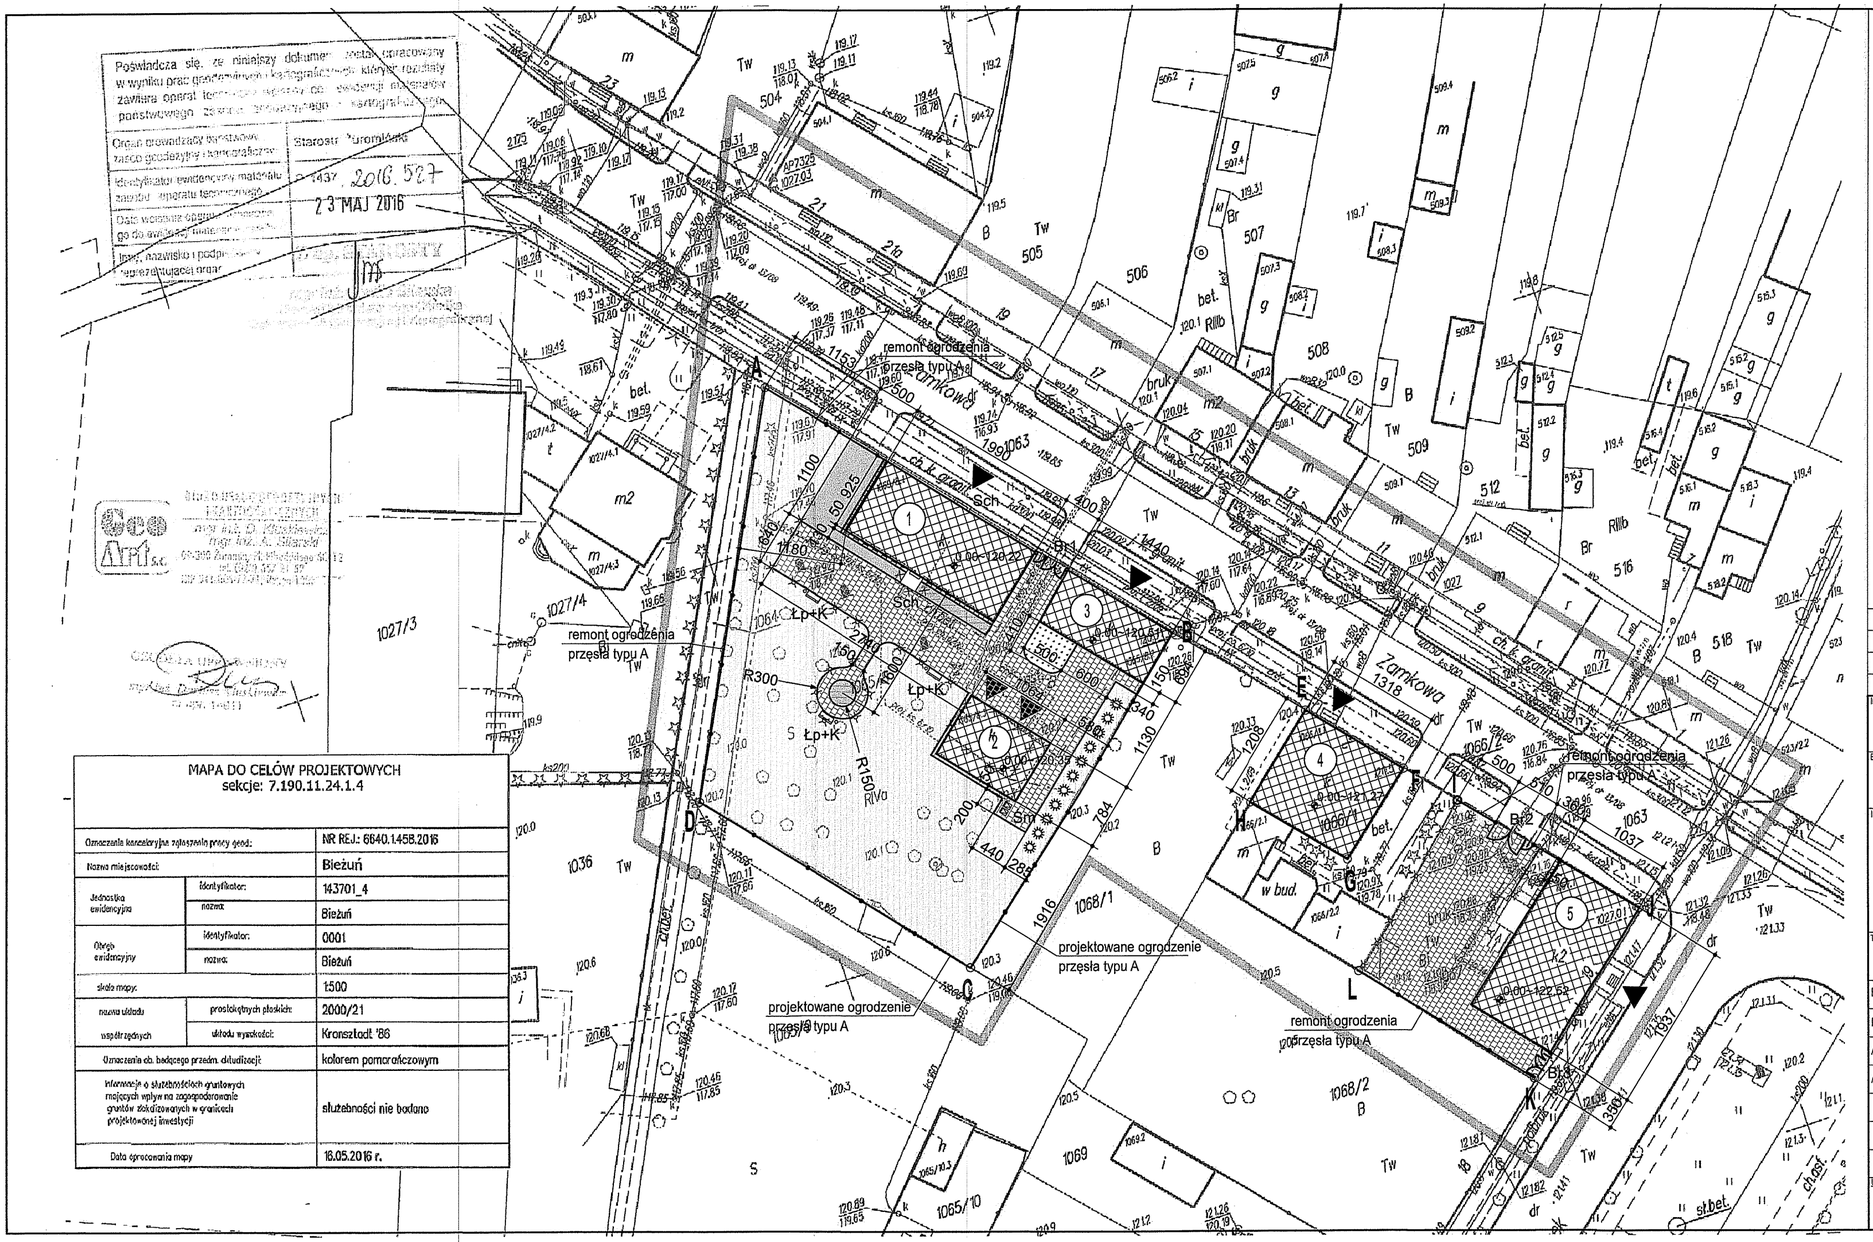

Poświadcza się, że niniejszy dokument został opracowany w wyniku prac geodezyjnych i kartograficznych, których rezultaty zawiera operat techniczny wpisany do ewidencji materiałów państwowego zasobu geodezyjnego i kartograficznego

Organ prowadzący państwowy zasób geodezyjny i kartograficzny	Starosta Żuromiński
Identyfikator ewidencyjny materiału zasobu operatu technicznego	1437 2016.527
Data wpisania operatu technicznego do ewidencji materiałów zasobu	23 MAJ 2016
Imię, nazwisko i podpis kierownika reprezentującej organ	

Geo Art s.c.

MAPA DO CELÓW PROJEKTOWYCH
sekcje: 7.190.11.24.1.4

Oznaczenie kancelaryjne zgłoszenia pracy geod.:		NR REJ.: 6640.1458.2016
Nazwa miejscowości:		Bieżuń
Jednostka ewidencyjna	identyfikator:	143701_4
	nazwa:	Bieżuń
Obręb ewidencyjny	identyfikator:	0001
	nazwa:	Bieżuń
skala mapy:		1:500
nazwa układu współrzędnych	prostokątnych płaskich:	2000/21
	układu wysokości:	Kronsztadt '86
Oznaczenie ob. będącego przedm. dokumentacji:		kolorem pomarańczowym
Informacje o służebnościach gruntowych mających wpływ na zagospodarowanie gruntów zlokalizowanych w granicach projektowanej inwestycji		służebności nie badano
Data opracowania mapy		16.05.2016 r.

ABCD - Granica własności działki nr 1065/8 = granica opracowania i obszaru oddziaływania inwestycji

EFGH - Granice własności działki nr 1066/1 = granica opracowania i obszaru oddziaływania inwestycji

IJKL - Granice własności działki nr 1067 = granica opracowania i obszaru oddziaływania inwestycji

1 - Remontowany, przebudowywany i adaptowany na cele wystawiennicze Budynek Nr 1 (Dom Poety)

2 - Przebudowywany i adaptowany na cele toalety publicznej Budynek Nr 2

3 - Przebudowywany i adaptowany na cele wystawiennicze Budynek Nr 3

4 - Remontowany, przebudowywany i adaptowany na cele administracyjne Budynek Nr 4

5 - Remontowany, przebudowywany i adaptowany na cele wystawiennicze Budynek Nr 5

- Istniejąca zieleń niska urządzona (trawnik)

- Projektowane ciągi pieszo-jezdne utwarzone brukiem kamiennym typu "kocie iby"

- Projektowana zieleń niska urządzona (rabata kwiatowa)

- Projektowane nasadzenia krzewami Cisu Pospolitego

Sch - Projektowane schody do budynku

Br - Remontowana brama wjazdowa z furtką

Śm - Projektowane pojemniki na odpady 360l z kółkami

Łp+K - Projektowana ławka parkowa z koszem parkowym na odpady

- Projektowane punkty oświetleniowe

- Remontowane i projekowane ogrodzenie terenu wykonane z przęseł typu A

Wydanie	Data	Opis	Projektant
A	12.10.2016	Opracowanie podstawowe	AK

Inwestor (Zamawiający):

Muzeum Wsi Mazowieckiej w Sierpcu
09-200 Sierpc, ul. Narutowicza 64

Biuro projektów:

Biuro Projektów /Design Office/Ingenieurburo
EMGIEprojekt Sp. z o.o.
25-415 Kielce, ul. Górna 20
tel: 41-343-27-00; fax: 41-344-19-91; e-mail: biuro@emgieprojekt.pl

Inwestycja:

REMONT, PRZEBUDOWA I ZMIANA SPOSOBU UŻYTKOWANIA NA CELE ADMINISTRACYJNE I WYSTAWIENNICZE BUDYNKÓW WCHODZĄCYCH W SKŁAD MUZEUM MAŁEGO MIASTA W BIEŻUNIU ODDZIAŁ MUZEUM WSI MAZOWIECKIEJ W SIERPCU

09-320 Bieżuń, dz. nr ewid. 1065/8, 1066/1 i 1067, obręb Bieżuń

Treść rysunku:

PROJEKT ZAGOSPODAROWANIA TERENU

Funkcja:	Imię i nazwisko:	Nr upr.:	Podpis:
Projektant:	mgr inż. arch. Anna Krzyżak (spec.: architektoniczna)	SW-8/2003 SW-0123	
Asyst. projekt.:	mgr inż. Małgorzata Sańpruch		
Asyst. projekt.:	mgr inż. Ewa Ołubiec		

Stadium:	PROJEKT WYKONAWCZY
Branża:	BUDOWLANA
Nr umowy:	DzAI 281/03/16
Data:	PAŹDZIERNIK 2016
Skala:	1:500
Format rysunku:	297x590
Rysunek Nr:	MMM-PW-PZT-02
Wydanie:	A

Uwaga.
Niniejsza dokumentacja ani żadna jej część nie może być powielana ani rozpowszechniana za pomocą urządzeń elektronicznych, mechanicznych, kopiujących, nagrywających i innych bez pisemnej zgody właściciela praw autorskich: Biura Projektów EMGIEprojekt Sp. z o.o.