


SPIS RYSUNKÓW

Integracja systemów bezpieczeństwa w oparciu o centralne zarządzanie poprzez komputerowy system nadzoru - SMS

SMS-1.0 Rozmieszczenie elementów systemu SMS oraz SCK. Budynek B

SMS -2.0 Rozmieszczenie elementów systemu SMS. Budynek I

Budynek I - parter

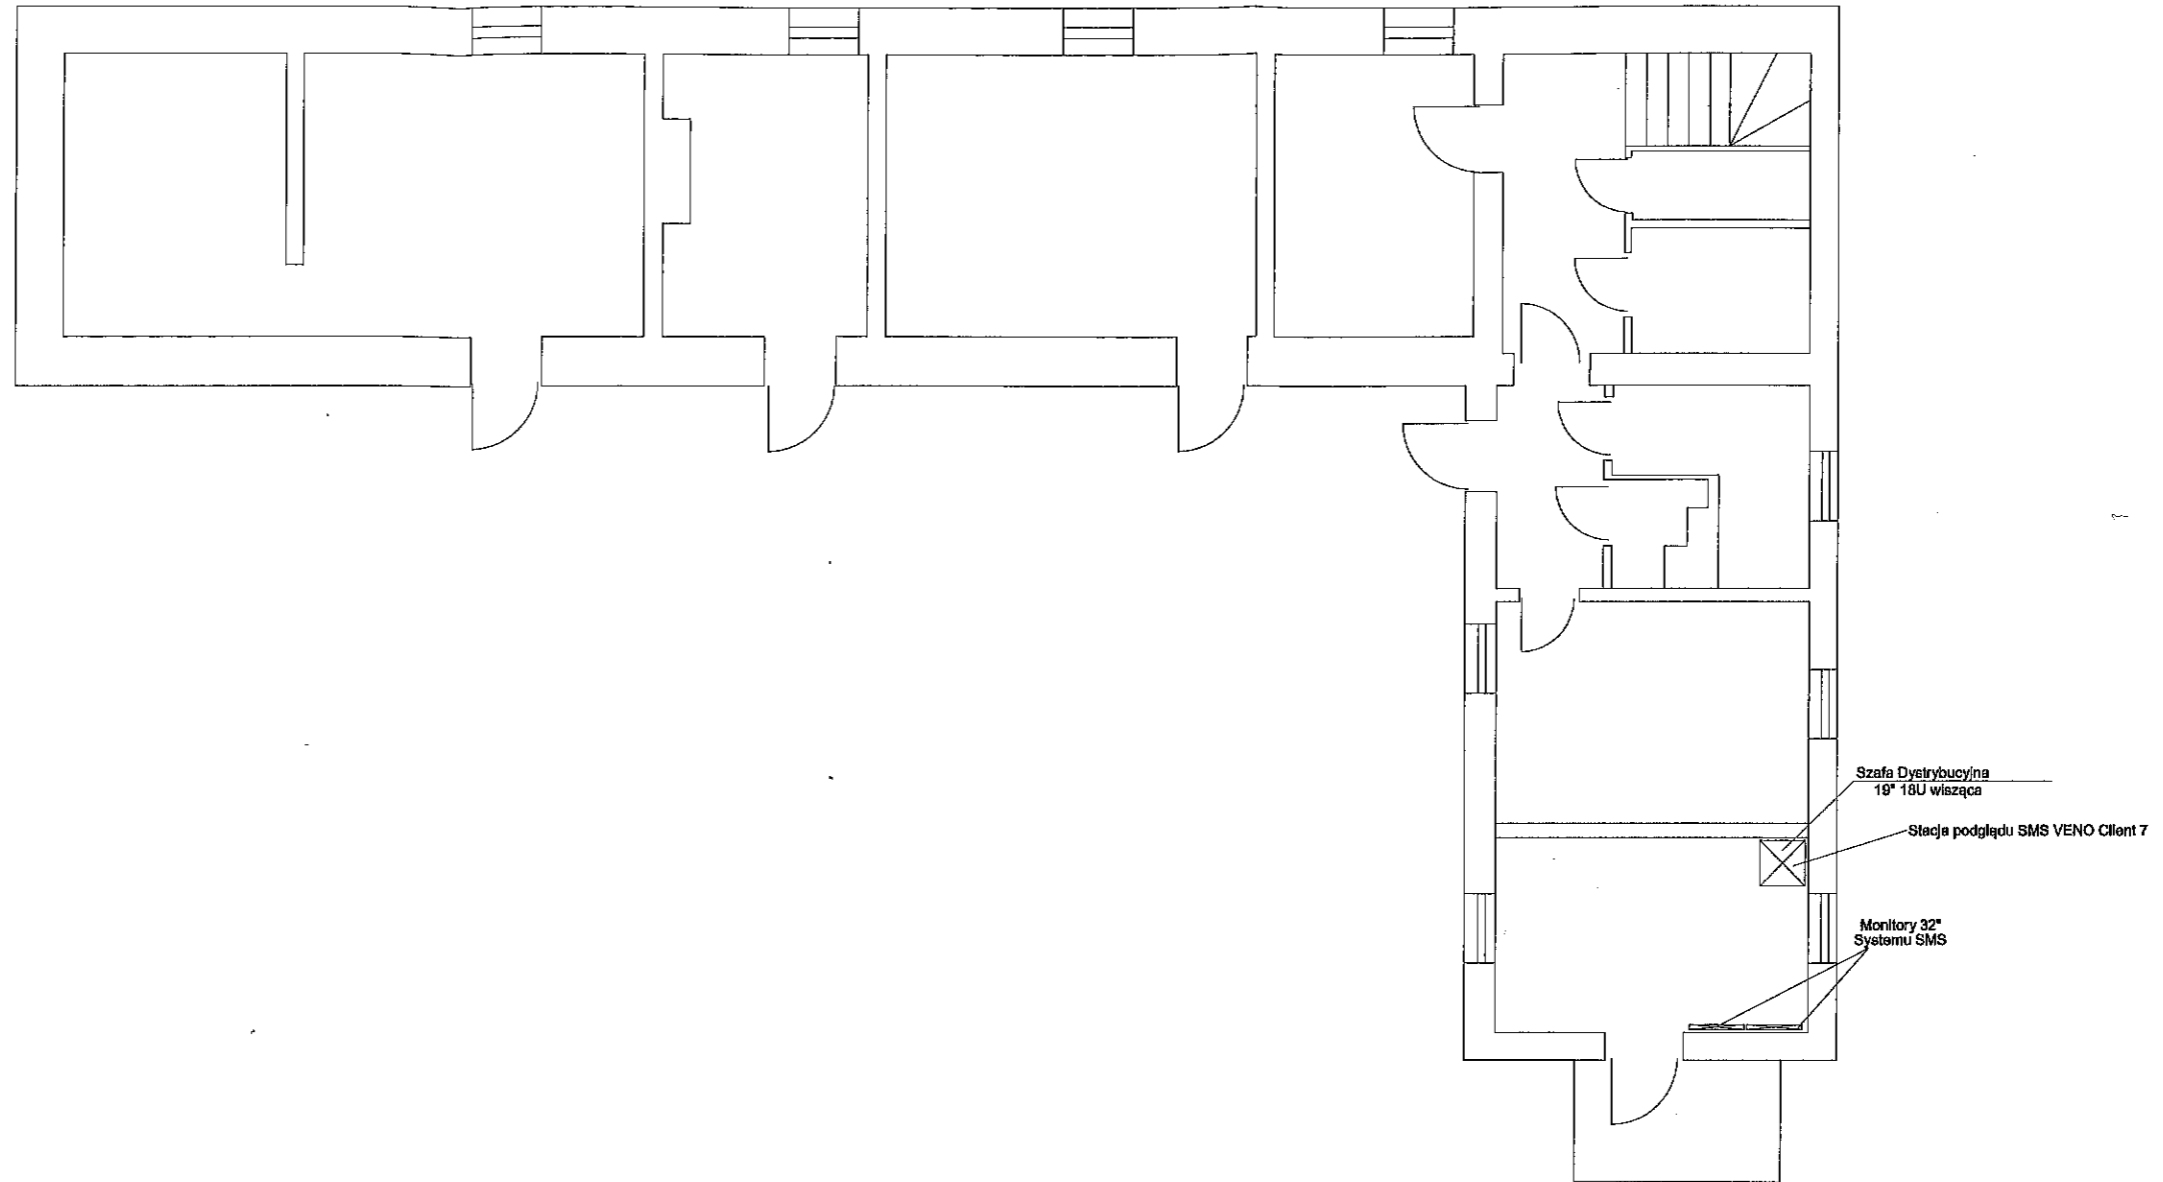

inż. elektryk. ~~PYOTR PIETRZAK~~
 Uprawnienia budowlane do projektowania
 bez ograniczeń w specjalności instalacyjnej
 w zakresie elektryczności i instalacji
 elektrycznych i elektroenergetycznych
 nr ewid. 107700/WŁ

Projektował: P. Pietrzak	Data: 09.2017	Podpis: <i>[Signature]</i>	Numer Uprawnień: 107700/WŁ	Klient: Muzeum Wsi Mazowieckiej w Sierpcu
Opracował: M. Reszka	Data: 09.2017	Podpis: <i>[Signature]</i>		Tytuł: System Integrujący SMS
Rysował: D. Podsedek	Data: 09.2017	Podpis: <i>[Signature]</i>		Temat: Rozmieszczenie elementów systemu SMS Budynek I
01 Partner Sp. z o.o. 93 232 Łódź. ul. Łódzka 101 PARTNER				Skala: 1:100 Nr. Projektu: Nr. rysunku: SMS-2.0