


**SPIS RYSUNKÓW**

**STAROSTWO POWIATOWE**  
**w SIERPCU**  
ul. Świętokrzyska 2a  
09-4-200 SILE B.P.C  
tel./fax 24 275-91-00


**SYSTEM INTEGRUJĄCY SMS**

- SMS-1.0 Rozmieszczenie elementów systemu SMS oraz Klucza Centralnego. Budynek B  
SMS -2.0 Rozmieszczenie elementów systemu SMS. Budynek I

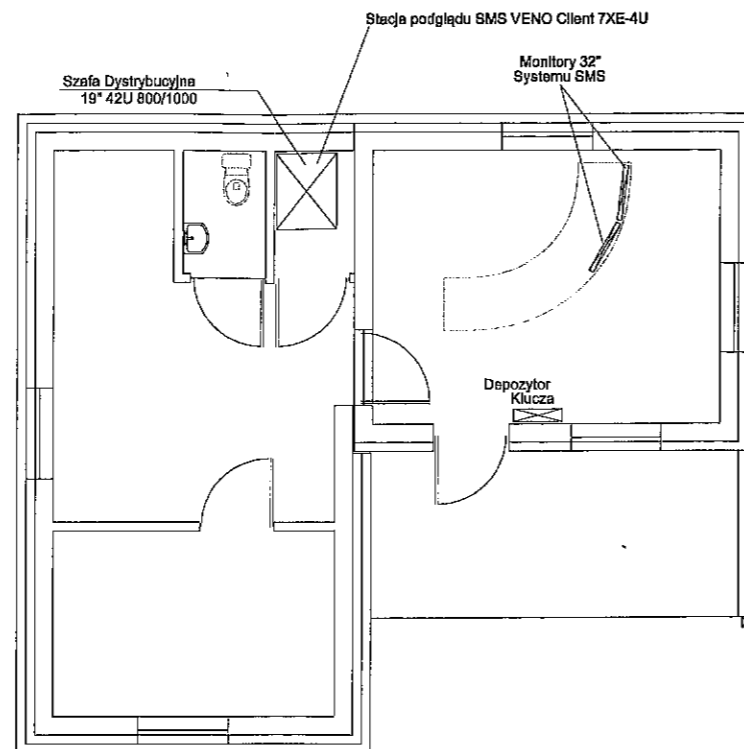


STAROSTWO POWIATOWE  
w SIERPCU  
ul. Świętokrzyska 2a  
09-200 S.I.E.R.P.C  
Tel./fax 24 275-91-00

inż. elektryk, **PIOTR PIETRZAK**  
Uprawnienia budowlane do projektowania  
bez ograniczeń w specjalności instalacyjnej  
w zakresie sieci, instalacji i urządzeń  
elektrycznych i elektroenergetycznych  
nr ewid: 107/00/WŁ.

|   |         |                    |                  |         |   |              |
|---|---------|--------------------|------------------|---------|---|--------------|
| Projektował:  | Data:   | Podpis:            | Numer Uprawnień: | Klient: | Muzeum Wsi Mazowieckiej<br>w Sierpcu  |              |
| P. Pietrzak   | 09.2017 | <i>[Signature]</i> | 107/00/WŁ        |         |   |              |
| Opracował:  | Data:   | Podpis:            |                  | Tytuł:  | System Integrujący SMS  |              |
| M. Reszka   | 09.2017 | <i>[Signature]</i> |                  |         |   |              |
| Rysował:  | Data:   | Podpis:            |                  | Temat:  | Rozmieszczenie elementów systemu SMS<br>oraz Klucza Centralnego - Budynek B |              |
| D. Podsedek   | 09.2017 | <i>[Signature]</i> |                  |         |   |              |
|  01 Partner Sp. z o.o.<br>93-232 Łódź,<br>ul. Łódzka 101 |         |                    |                  | Skala:  | Nr. Projektu:   | Nr. rysunku: |
|   |         |                    |                  | 1:100   |   | SMS-1.0      |

Budynek I - parter

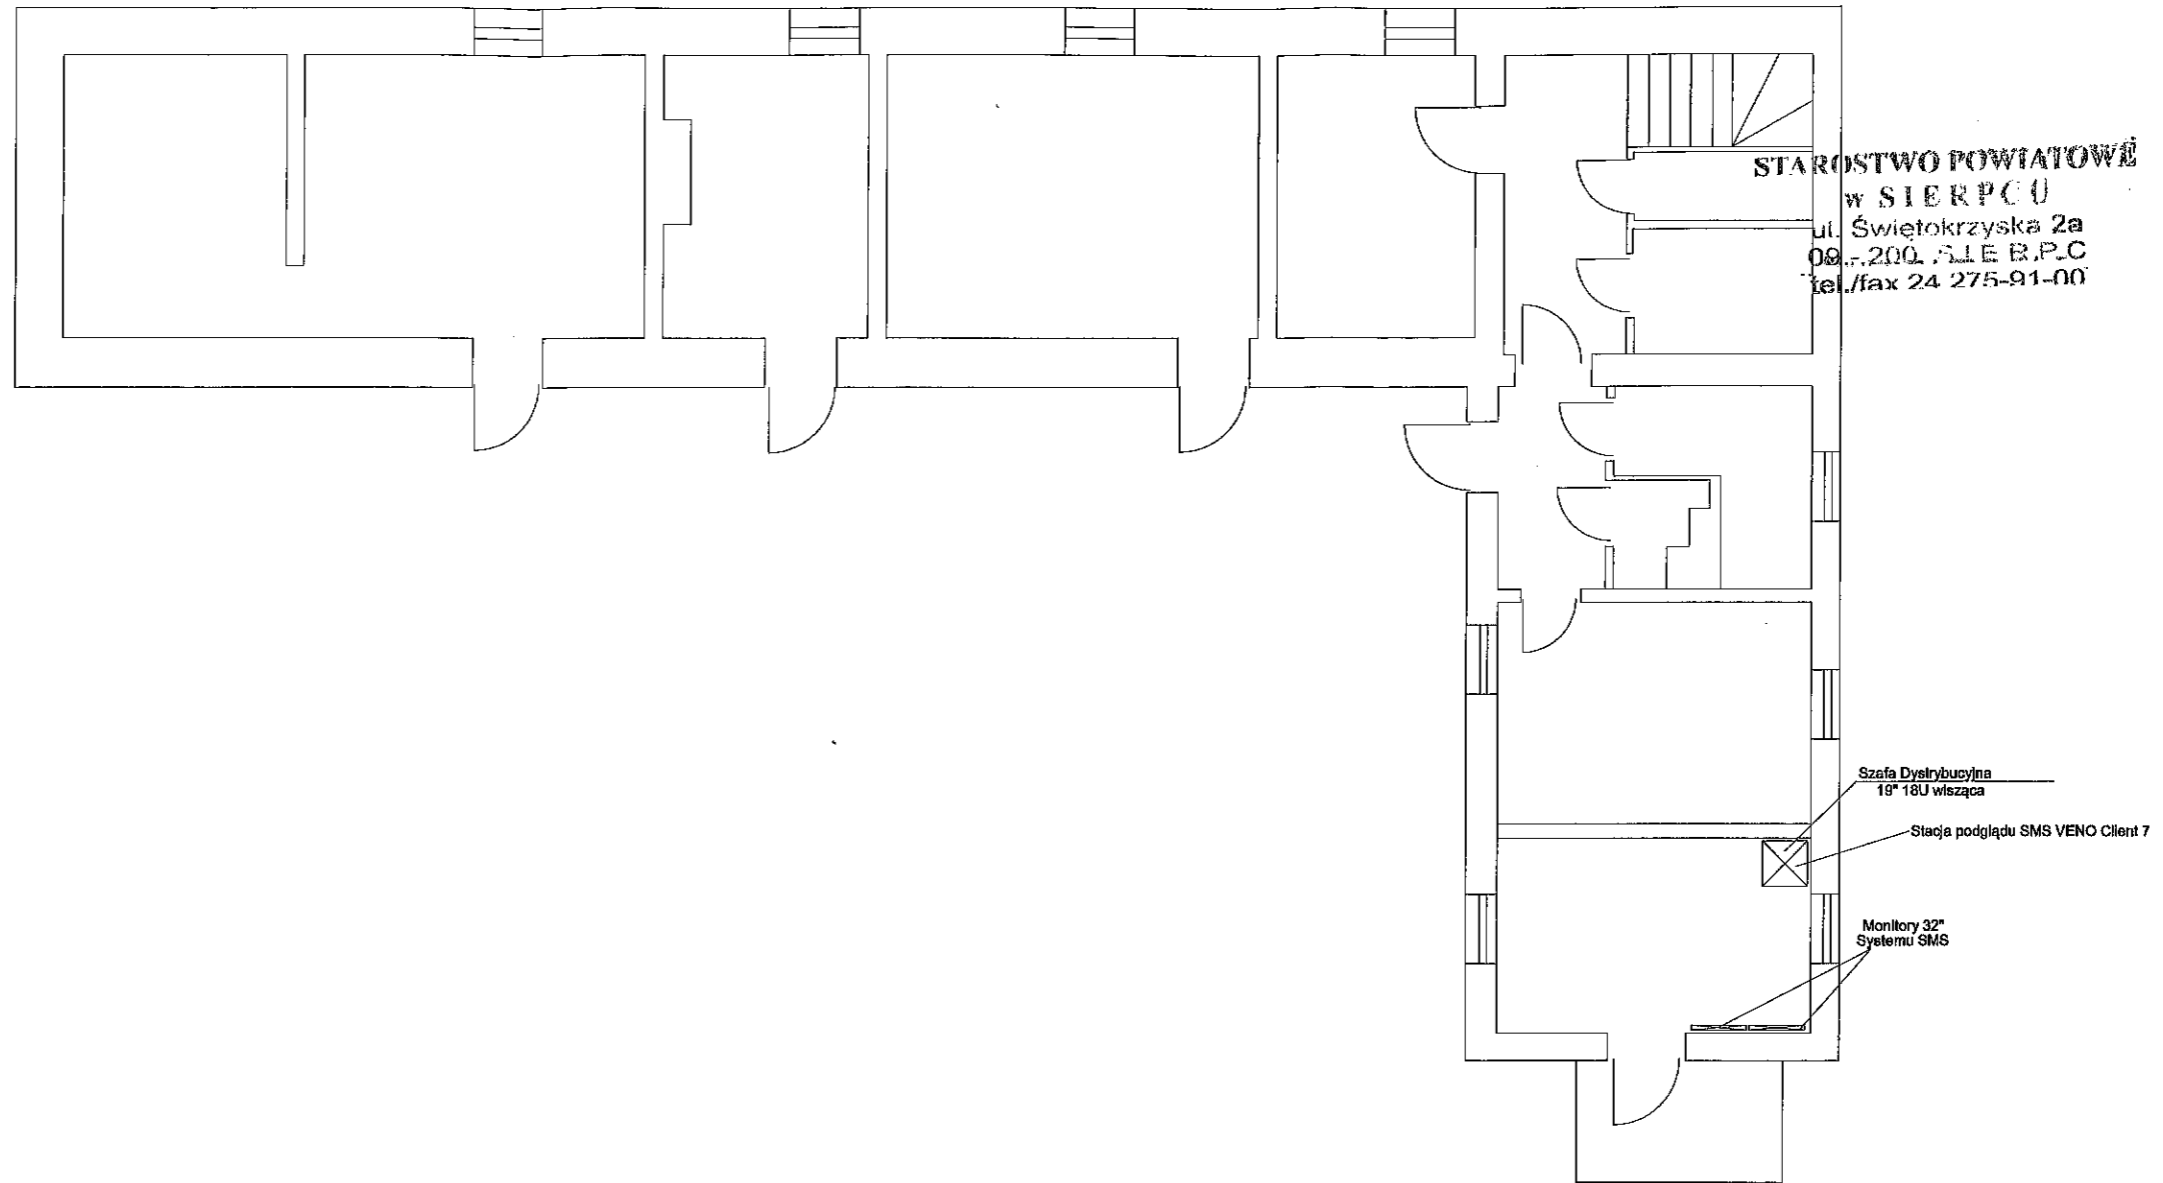

**STAROSTWO POWIATOWE  
w SIERPCU**  
ul. Świętokrzyska 2a  
09-200 SILE B.P.C  
tel./fax 24 275-91-00

Szafa Dystrybucyjna  
19" 18U wisząca

Stacja podglądu SMS VENO Client 7

Monitory 32"  
Systemu SMS

*inż. elektryk, PIOTR PIETRZAK*  
Uprawnienia budowlane do projektowania  
bez ograniczeń w specjalności instalacyjnej  
w zakresie sieci, instalacji i urządzeń  
elektrycznych i elektroenergetycznych  
nr ewid: 107/00/WŁ.

|  |                  |                               |                               |   |
|--|------------------|-------------------------------|-------------------------------|---|
| Projektował:<br>P. Pietrzak  | Data:<br>09.2017 | Podpis:<br><i>[Signature]</i> | Numer Uprawnień:<br>107/00/WŁ | Klient:<br><b>Muzeum Wsi Mazowieckiej<br/>w Sierpcu</b>             |
| Opracował:<br>M. Reszka  | Data:<br>09.2017 | Podpis:<br><i>[Signature]</i> |                               | Tytuł:<br><b>System Integrujący SMS</b>                             |
| Rysował:<br>D. Podsedek  | Data:<br>09.2017 | Podpis:<br><i>[Signature]</i> |                               | Temat:<br><b>Rozmieszczenie elementów systemu SMS<br/>Budynek I</b> |
| 01 PARTNER Sp. z o.o.<br>93-232 Łódź,<br>ul. Lodowa 101<br>PARTNER |                  |                               |                               | Skala:<br><b>1:100</b>  |
|  |                  |                               |                               | Nr. Projektu:<br>Nr. rysunku:<br><b>SMS-2.0</b>                     |