PRZEKÓJ 1-1
skala 1:33

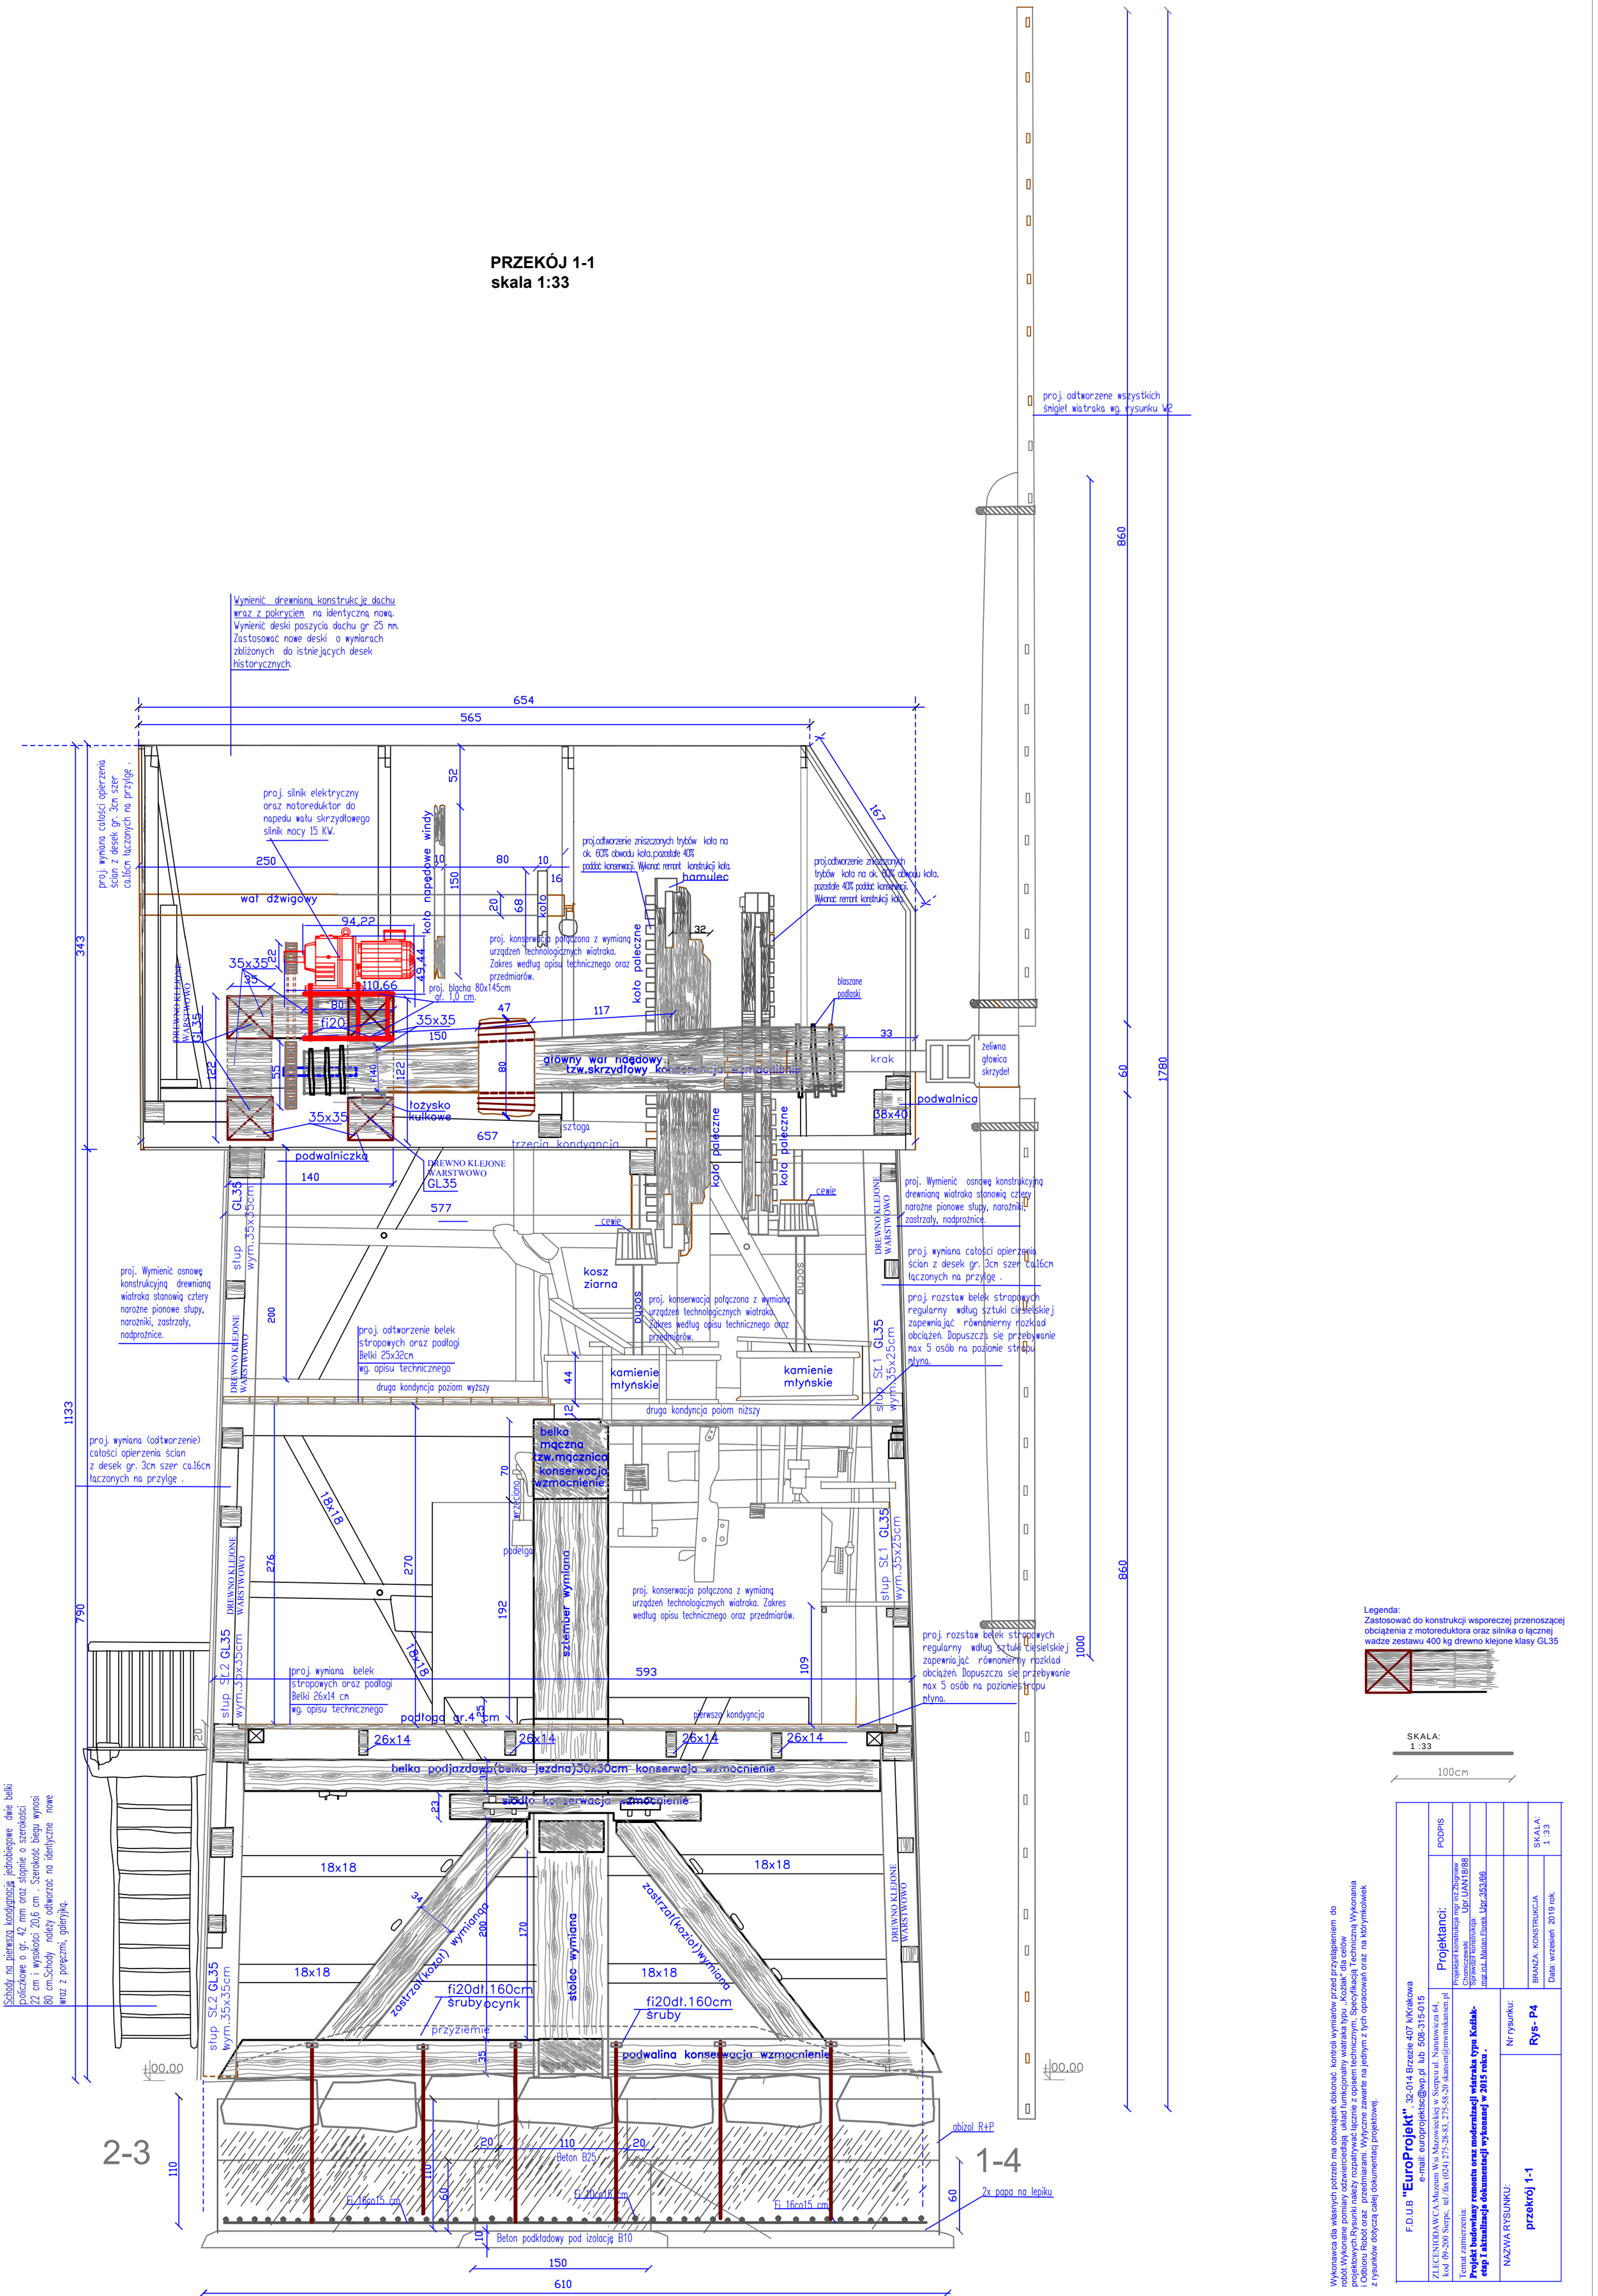

Wykonawca dla własnych potrzeb ma obowiązek dokonać kontroli wymiarów przed przystąpieniem do robót.Wykonane pomiary odzwierciedlają układ funkcjonalny wiatraka typu „Koźlak" dla celów projektowych.Rysunki należy rozpatrywać łącznie z opisem technicznym. Specyfikacją Techniczną Wykonania i Odbioru Robót oraz przedmiarami. Wytyczne zawarte na jednym z tych opracowań oraz na którymkolwiek z rysunków dotyczą całej dokumentacji projektowej.

F.D.U.B **"EuroProjekt"**, 32-014 Brzezie 407 k/Krakowa
e-mail: europrojekts@wp.pl lub 508-315-015

ZLECENIODAWCA:Muzeum Wsi Mazowieckiej w Sierpcu ul. Narutowicza 64, kod 09-200 Sierpc, tel./fax (024) 275-28-83, 275-28-20 skansen@mwmskansen.pl

Temat zamierzenia:
Projekt budowlany remontu oraz modernizacji wiatraka typu Koźlak-etap I aktualizacja dokumentacji wykonanej w 2015 roku .

Projektanci: PODPIS

Projektant konstrukcja mgr inż.Zbigniew Chomiczewski Upr.UAN/18/88
Sprawdzał konstrukcja: mgr inż. Mariian Florek Upr.353/66

NAZWA RYSUNKU: **przekrój 1-1**

Nr rysunku: **Rys- P4**

BRANŻA: KONSTRUKCJA

SKALA: 1 :33

Data: wrzesień 2019 rok.