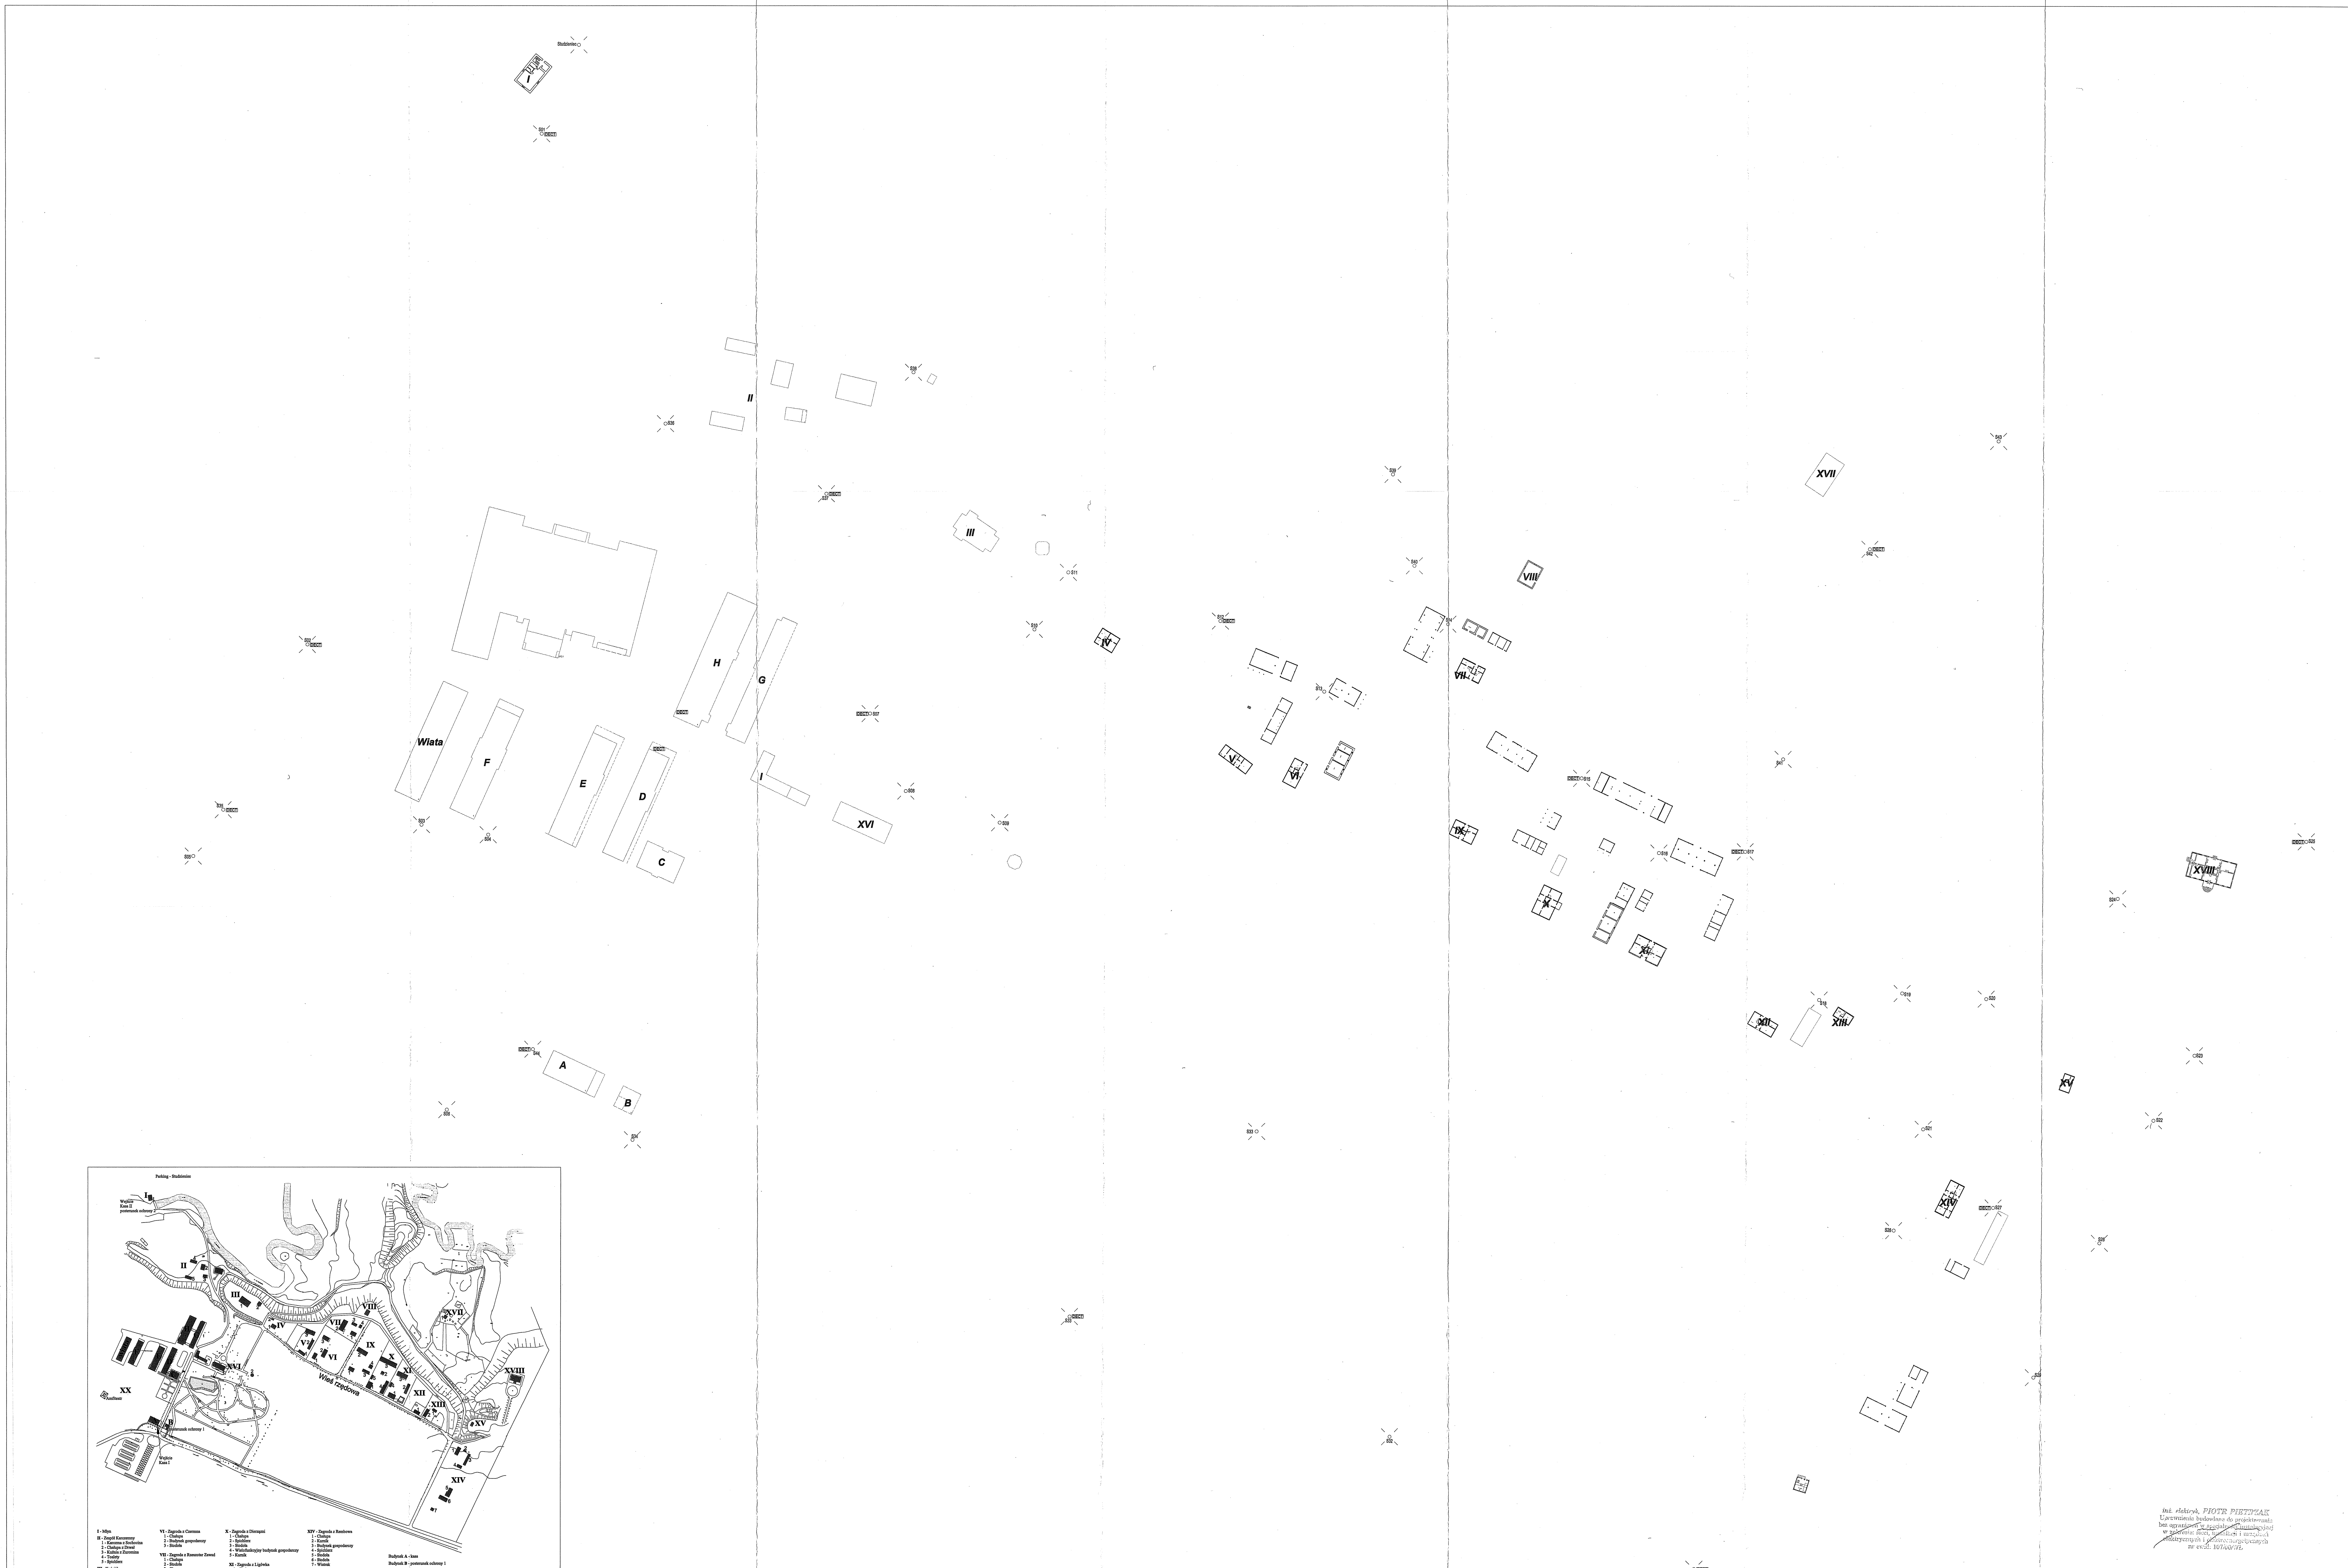

inż. elektryk, PIOTR PIETRZAK
Uprawnienia budowlane do projektowania bez ograniczeń w specjalności instalacyjnej w zakresie sieci, instalacji i urządzeń elektrycznych i elektroenergetycznych nr ewid. 107/00/WŁ

Projektował:	Data:	Podpis:	Numer Uprawnień:	Klient:
P. Pietrzak	09.2017		107/00/WŁ	Muzeum Wsi Mazowieckiej w Sierpcu
Opracował: M. Reszka	09.2017			Tytuł: System Telefonów Bezprzewodowych DECT
Rysował: D. Podsędek	09.2017			Temat: Lokalizacja urządzeń
01 PARTNER	01 Partner Sp. z o.o. 93-232 Łódź, ul. Lodowa 101			Skala: / Nr. Projektu: / Nr. rysunku: DECT-2.0